


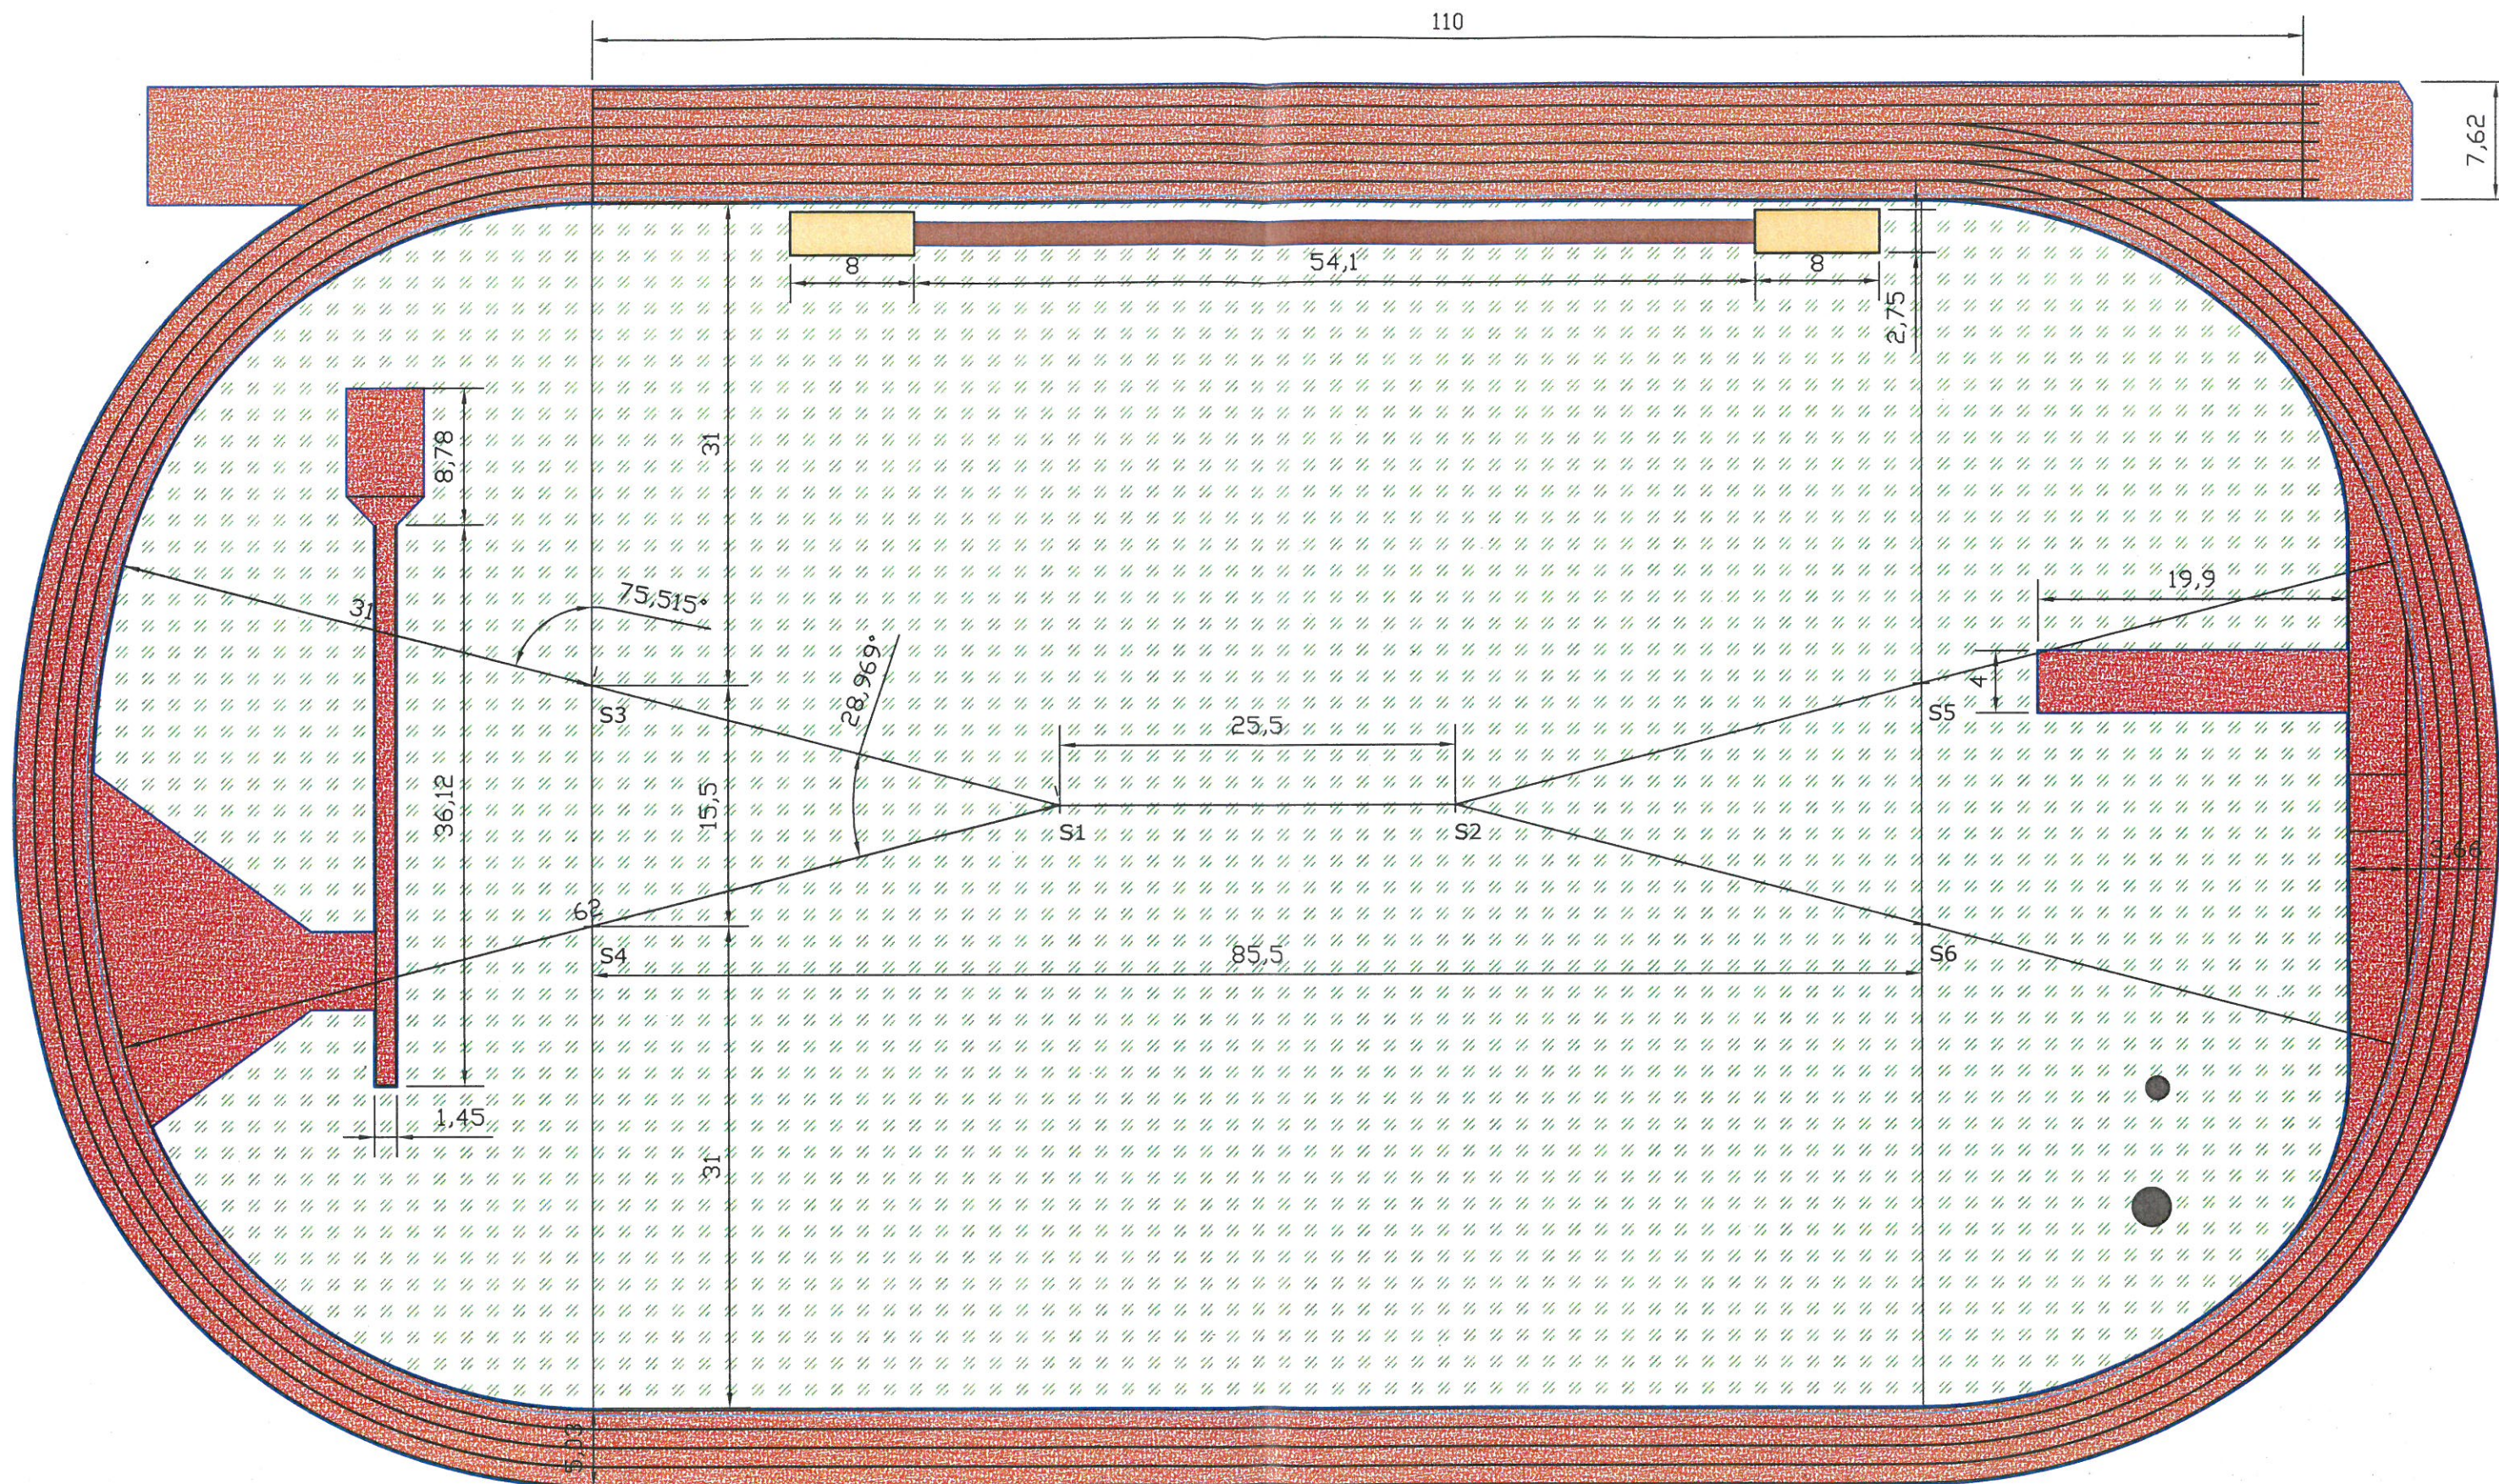

Atletický stadion délky v první dráze 400m ($R_i + 30\text{cm}$) je tvořen složenými oblouky o rádiu 31m a 62m. Šest drah sprinterská rovinka a čtyři po obvodu. Celý stadion je vnitřně klopený pod jedním procentem radiálního spádu. Sportovní disciplíny jsou voleny - skok vysoký, skok o tyči, hod oštěpem, skok daleký, trojskok, vrh koulí, hod diskem, běhové disciplíny.