




**PASPORT MÍSTNÍCH KOMUNIKACÍ
MĚSTA NOVÁ VČELNICE**

GRAFICKÁ ČÁST

PasProRea PD s. r. o.,
Homole 198, 370 01 Homole
Zpracoval: Michal Šustek
Kontroloval: Jaroslav Nový

Datum: Červenec 2019

Přehledka

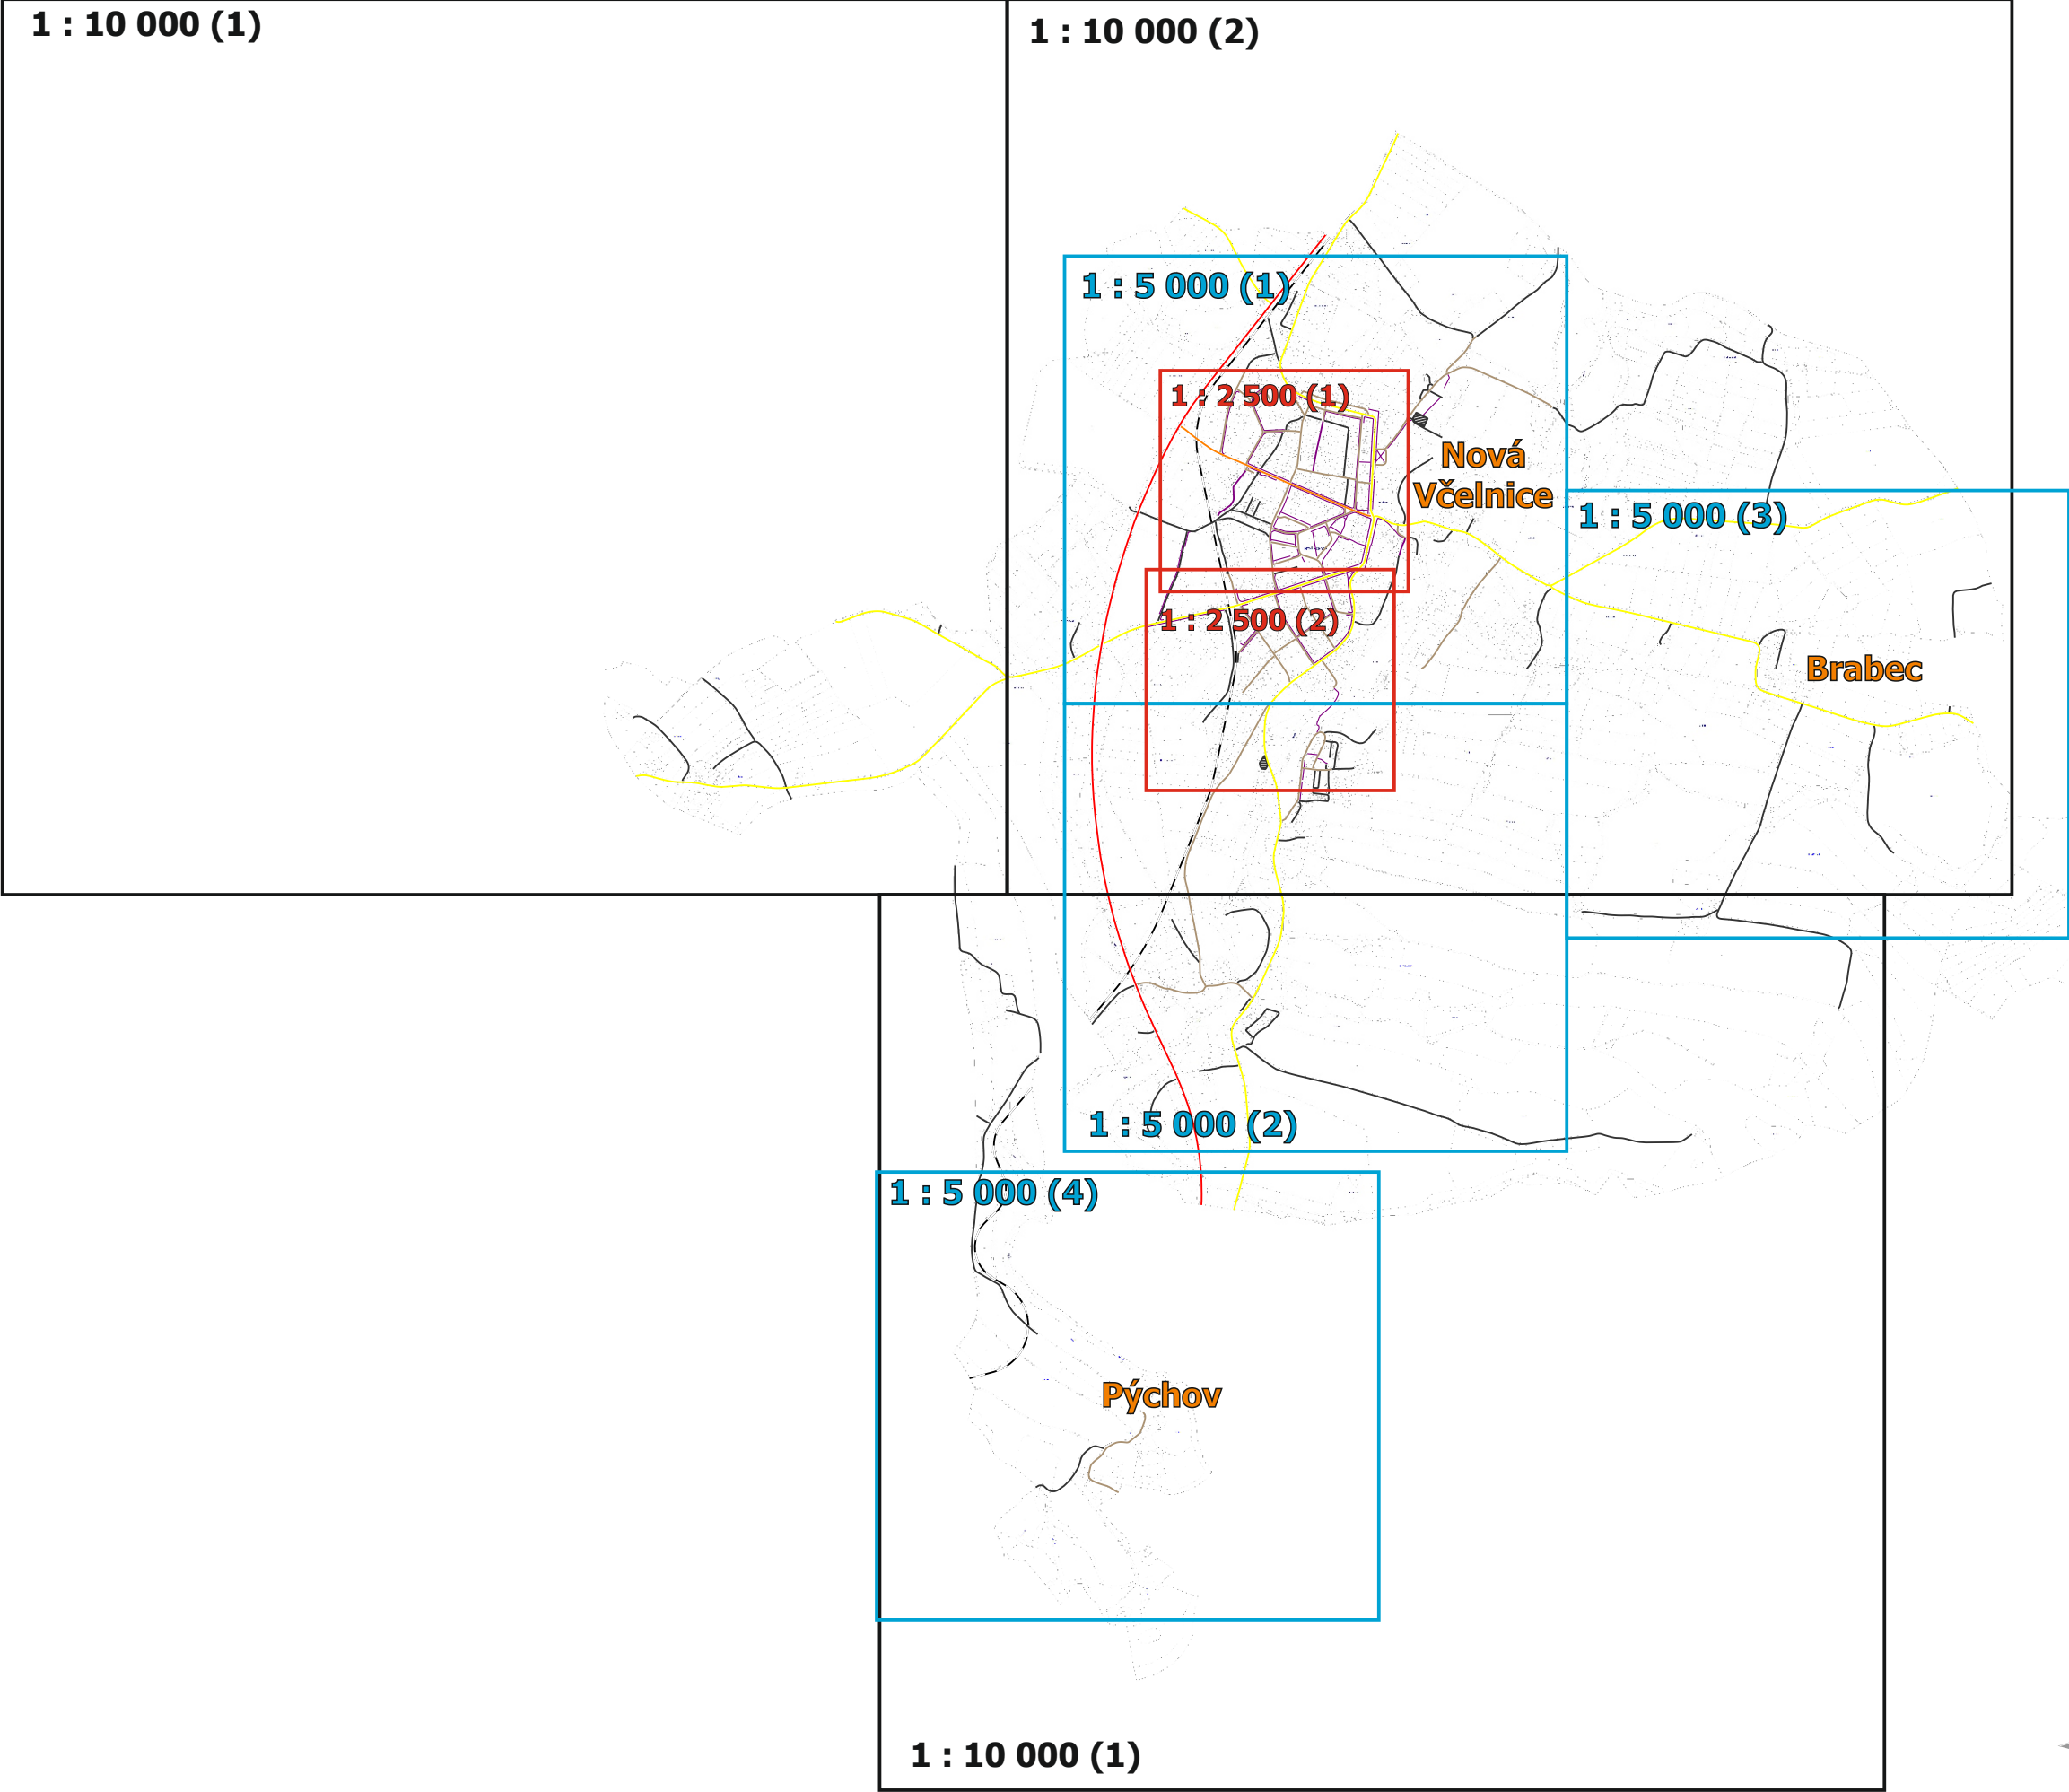

Město Nová Včelnice

Pasport místních komunikací


Legenda:

komunikací:

-  místní komunikace II. třídy
-  místní komunikace III. třídy
-  místní komunikace IV. třídy
(se smíšeným provozem)
-  místní komunikace IV. třídy
(nepřístupná provozu
silničních motorových vozidel)
-  odstavná/parkovací plocha
(katagorie dle příslušné barvy)
-  silnice I. třídy
-  silnice III. třídy
-  účelová komunikace
-  dráha

objektů:

-  most
-  lávka
-  křížení se železníci nechráněné

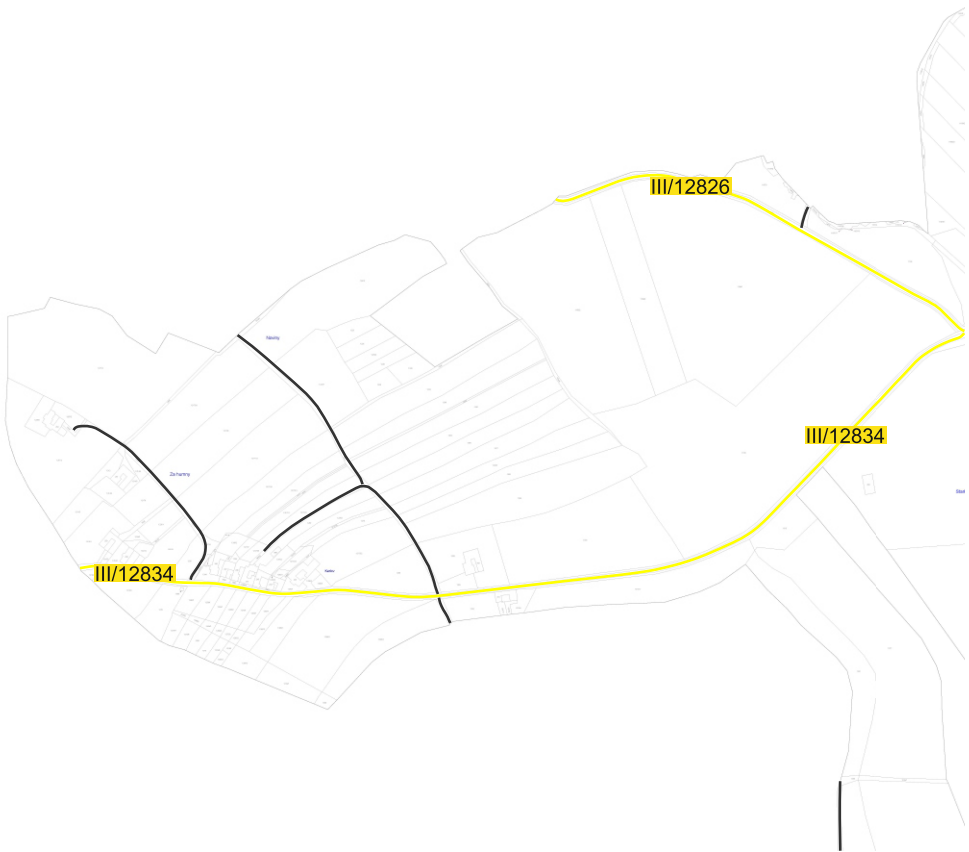

1 : 10 000 (1)

Město Nová Včelnice

Pasport místních komunikací

Legenda:

komunikací:


-  místní komunikace II. třídy
-  místní komunikace III. třídy
-  místní komunikace IV. třídy (se smíšeným provozem)
-  místní komunikace IV. třídy (nepřístupná provozu silničních motorových vozidel)
-  odstavná/parkovací plocha (katagorie dle příslušné barvy)
-  silnice I. třídy
-  silnice III. třídy
-  účelová komunikace
-  dráha

objektů:

-  most
-  lávka
-  křížení se železníci nechráněné

1 : 10 000 (2)

pasProRea
PD

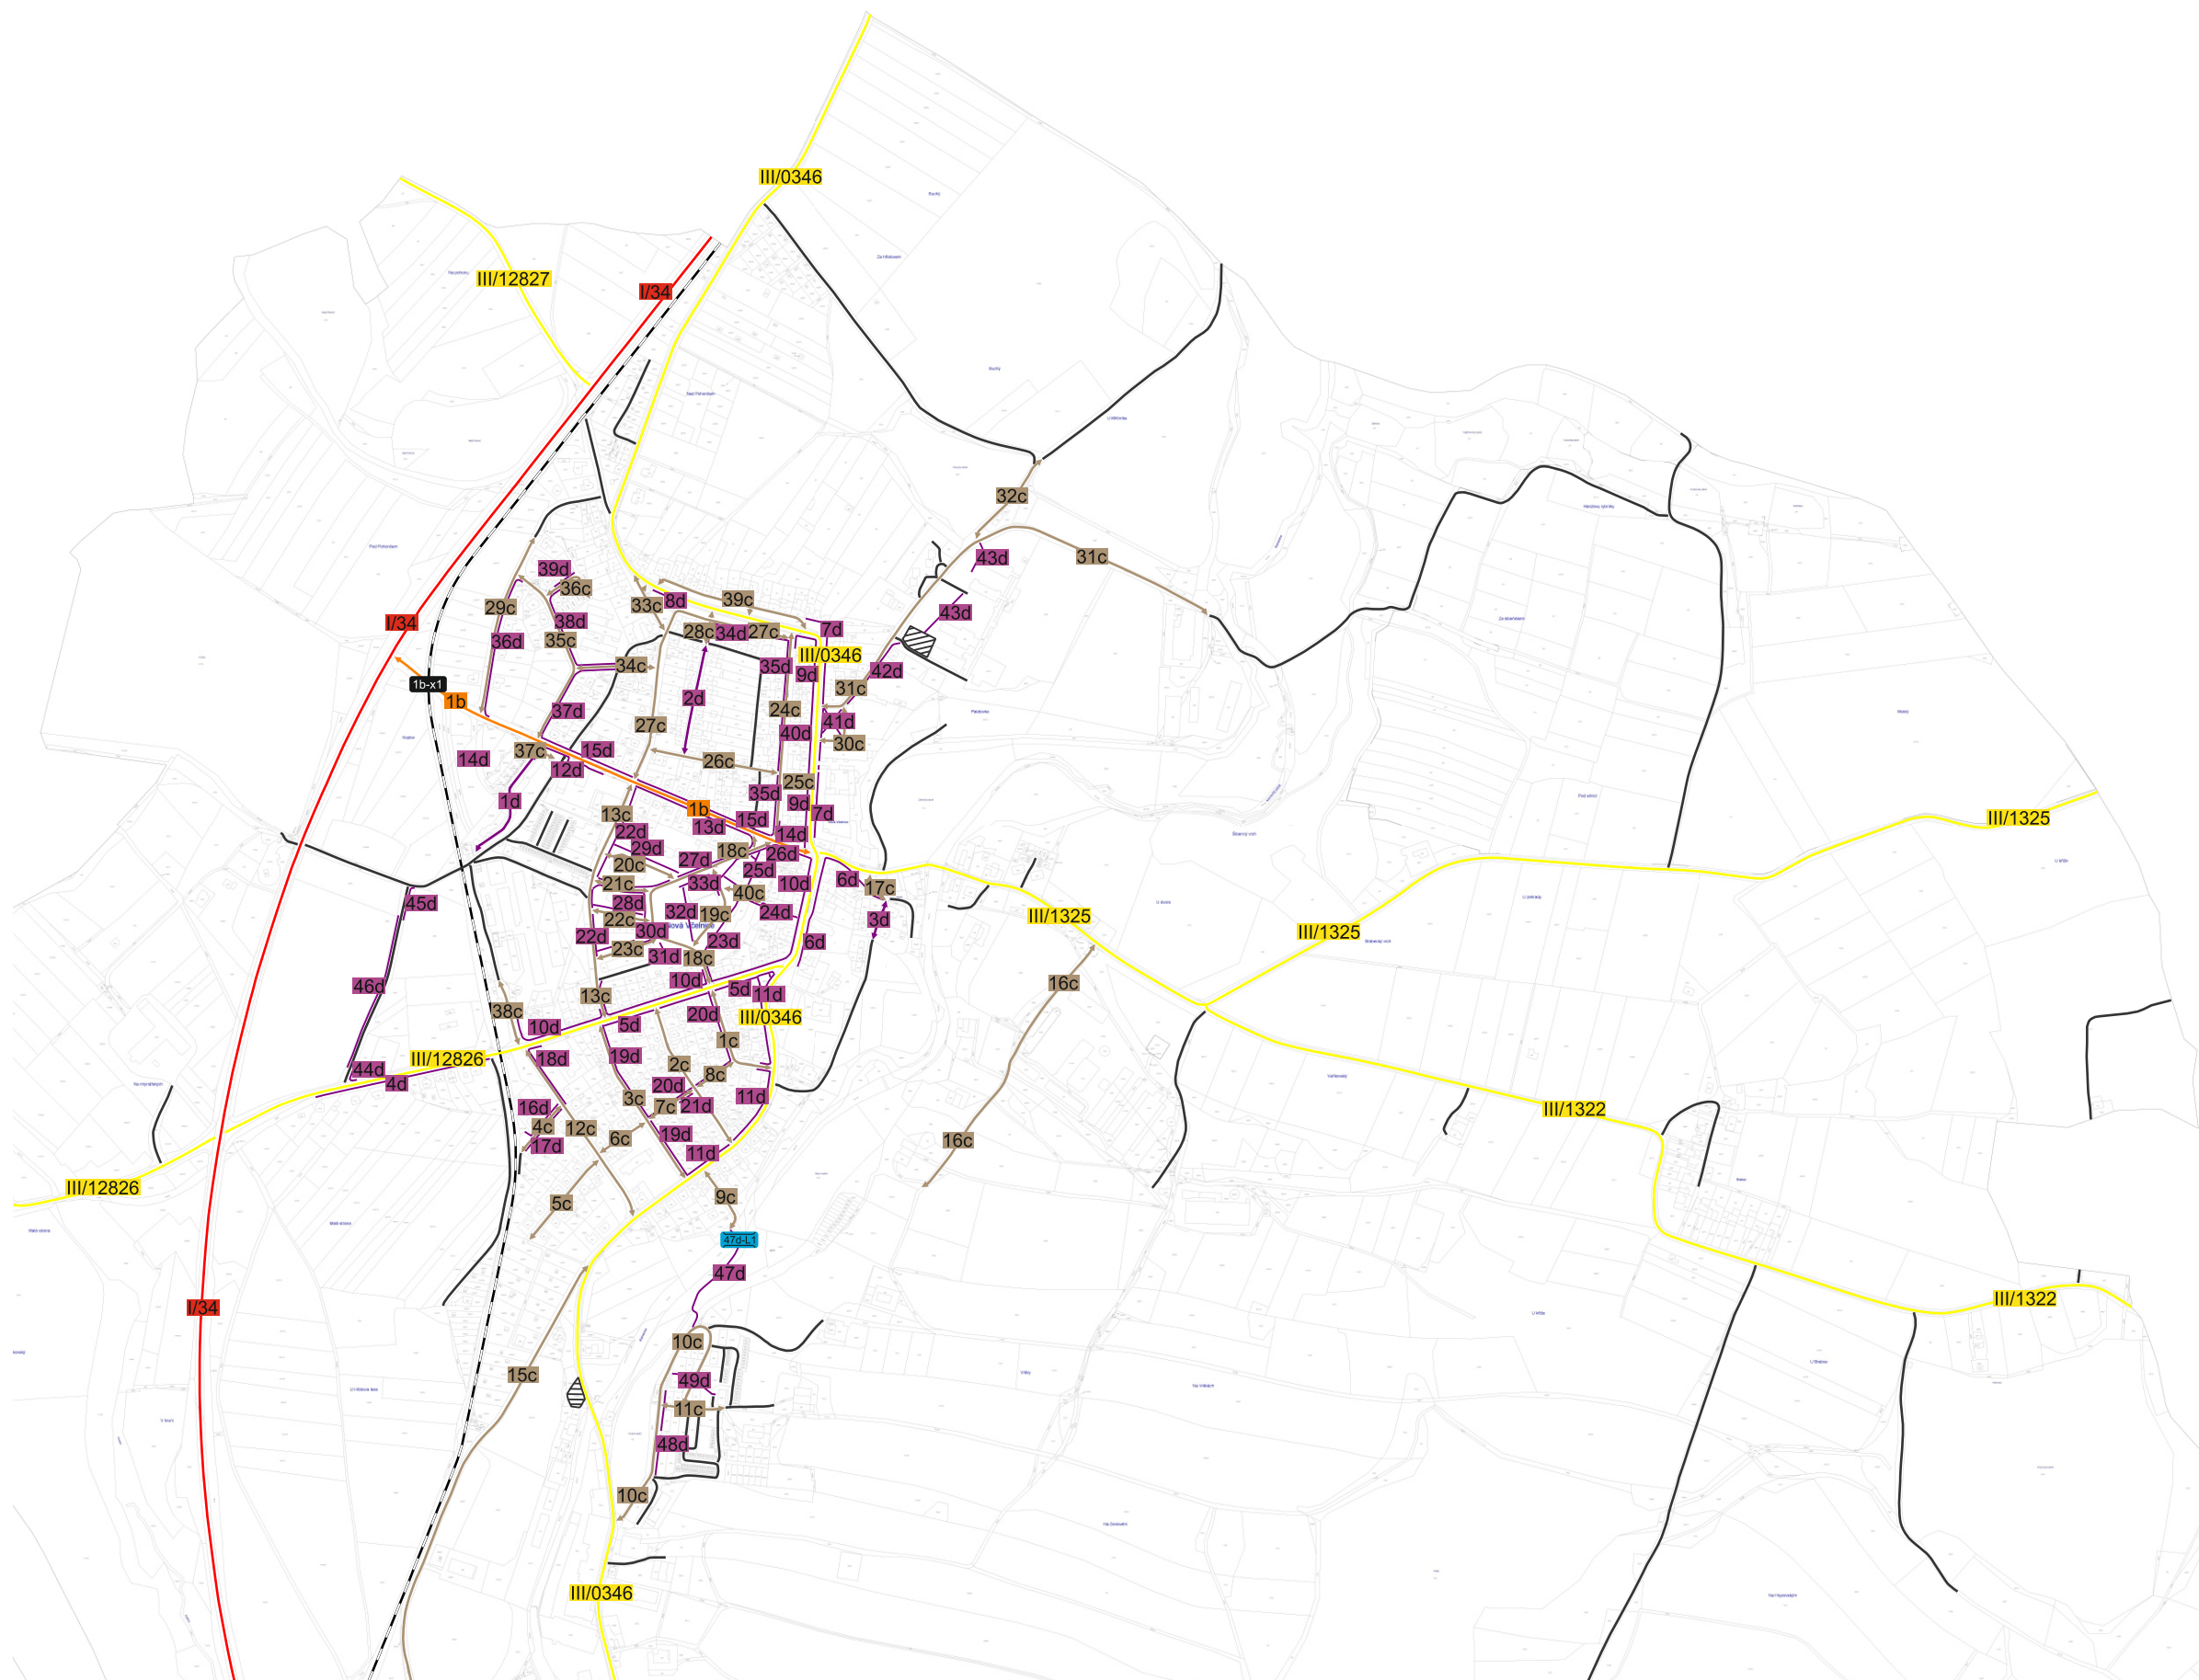

Město Nová Včelnice a místní část Pýchov

Pasport místních komunikací

Legenda:

komunikací:

-  místní komunikace II. třídy
-  místní komunikace III. třídy
-  místní komunikace IV. třídy (se smíšeným provozem)
-  místní komunikace IV. třídy (nepřístupná provozu silničních motorových vozidel)
-  odstavňá/parkovací plocha (katagorie dle příslušné barvy)
-  silnice I. třídy
-  silnice III. třídy
-  účelová komunikace
-  dráha

objektů:

-  most
-  lávka
-  křížení se železníci nechráněné

1 : 10 000 (3)

pasProRea
PD

Město Nová Včelnice místní část Pýchov

Pasport místních komunikací

Legenda:

komunikací:

-  místní komunikace II. třídy
-  místní komunikace III. třídy
-  místní komunikace IV. třídy (se smíšeným provozem)
-  místní komunikace IV. třídy (nepřístupná provozu silničních motorových vozidel)
-  odstavná/parkovací plocha (katagorie dle příslušné barvy)
-  silnice I. třídy
-  silnice III. třídy
-  účelová komunikace
-  dráha

objektů:

-  most
-  lávka
-  křížení se železníci nechráněné

1 : 5 000 (1)

pasProRea
PD

Město Nová Včelnice

Pasport místních komunikací

Legenda:

komunikací:

-  místní komunikace II. třídy
-  místní komunikace III. třídy
-  místní komunikace IV. třídy (se smíšeným provozem)
-  místní komunikace IV. třídy (nepřístupná provozu silničních motorových vozidel)
-  odstavná/parkovací plocha (katagorie dle příslušné barvy)
-  silnice I. třídy
-  silnice III. třídy
-  účelová komunikace
-  dráha

objektů:

-  most
-  lávka
-  křížení se železníci nechráněné

1 : 5 000 (2)

Město Nová Včelnice

místní část Brabec

Pasport místních komunikací

Legenda:

komunikací:

-  místní komunikace II. třídy
-  místní komunikace III. třídy
-  místní komunikace IV. třídy (se smíšeným provozem)
-  místní komunikace IV. třídy (nepřístupná provozu silničních motorových vozidel)
-  odstavňá/parkovací plocha (katagorie dle příslušné barvy)
-  silnice I. třídy
-  silnice III. třídy
-  účelová komunikace
-  dráha

objektů:

-  most
-  lávka
-  křížení se železníci nechráněné


1 : 5 000 (3)

pasProRea
PD

Město Nová Včelnice

místní část Pýchov

Pasport místních komunikací

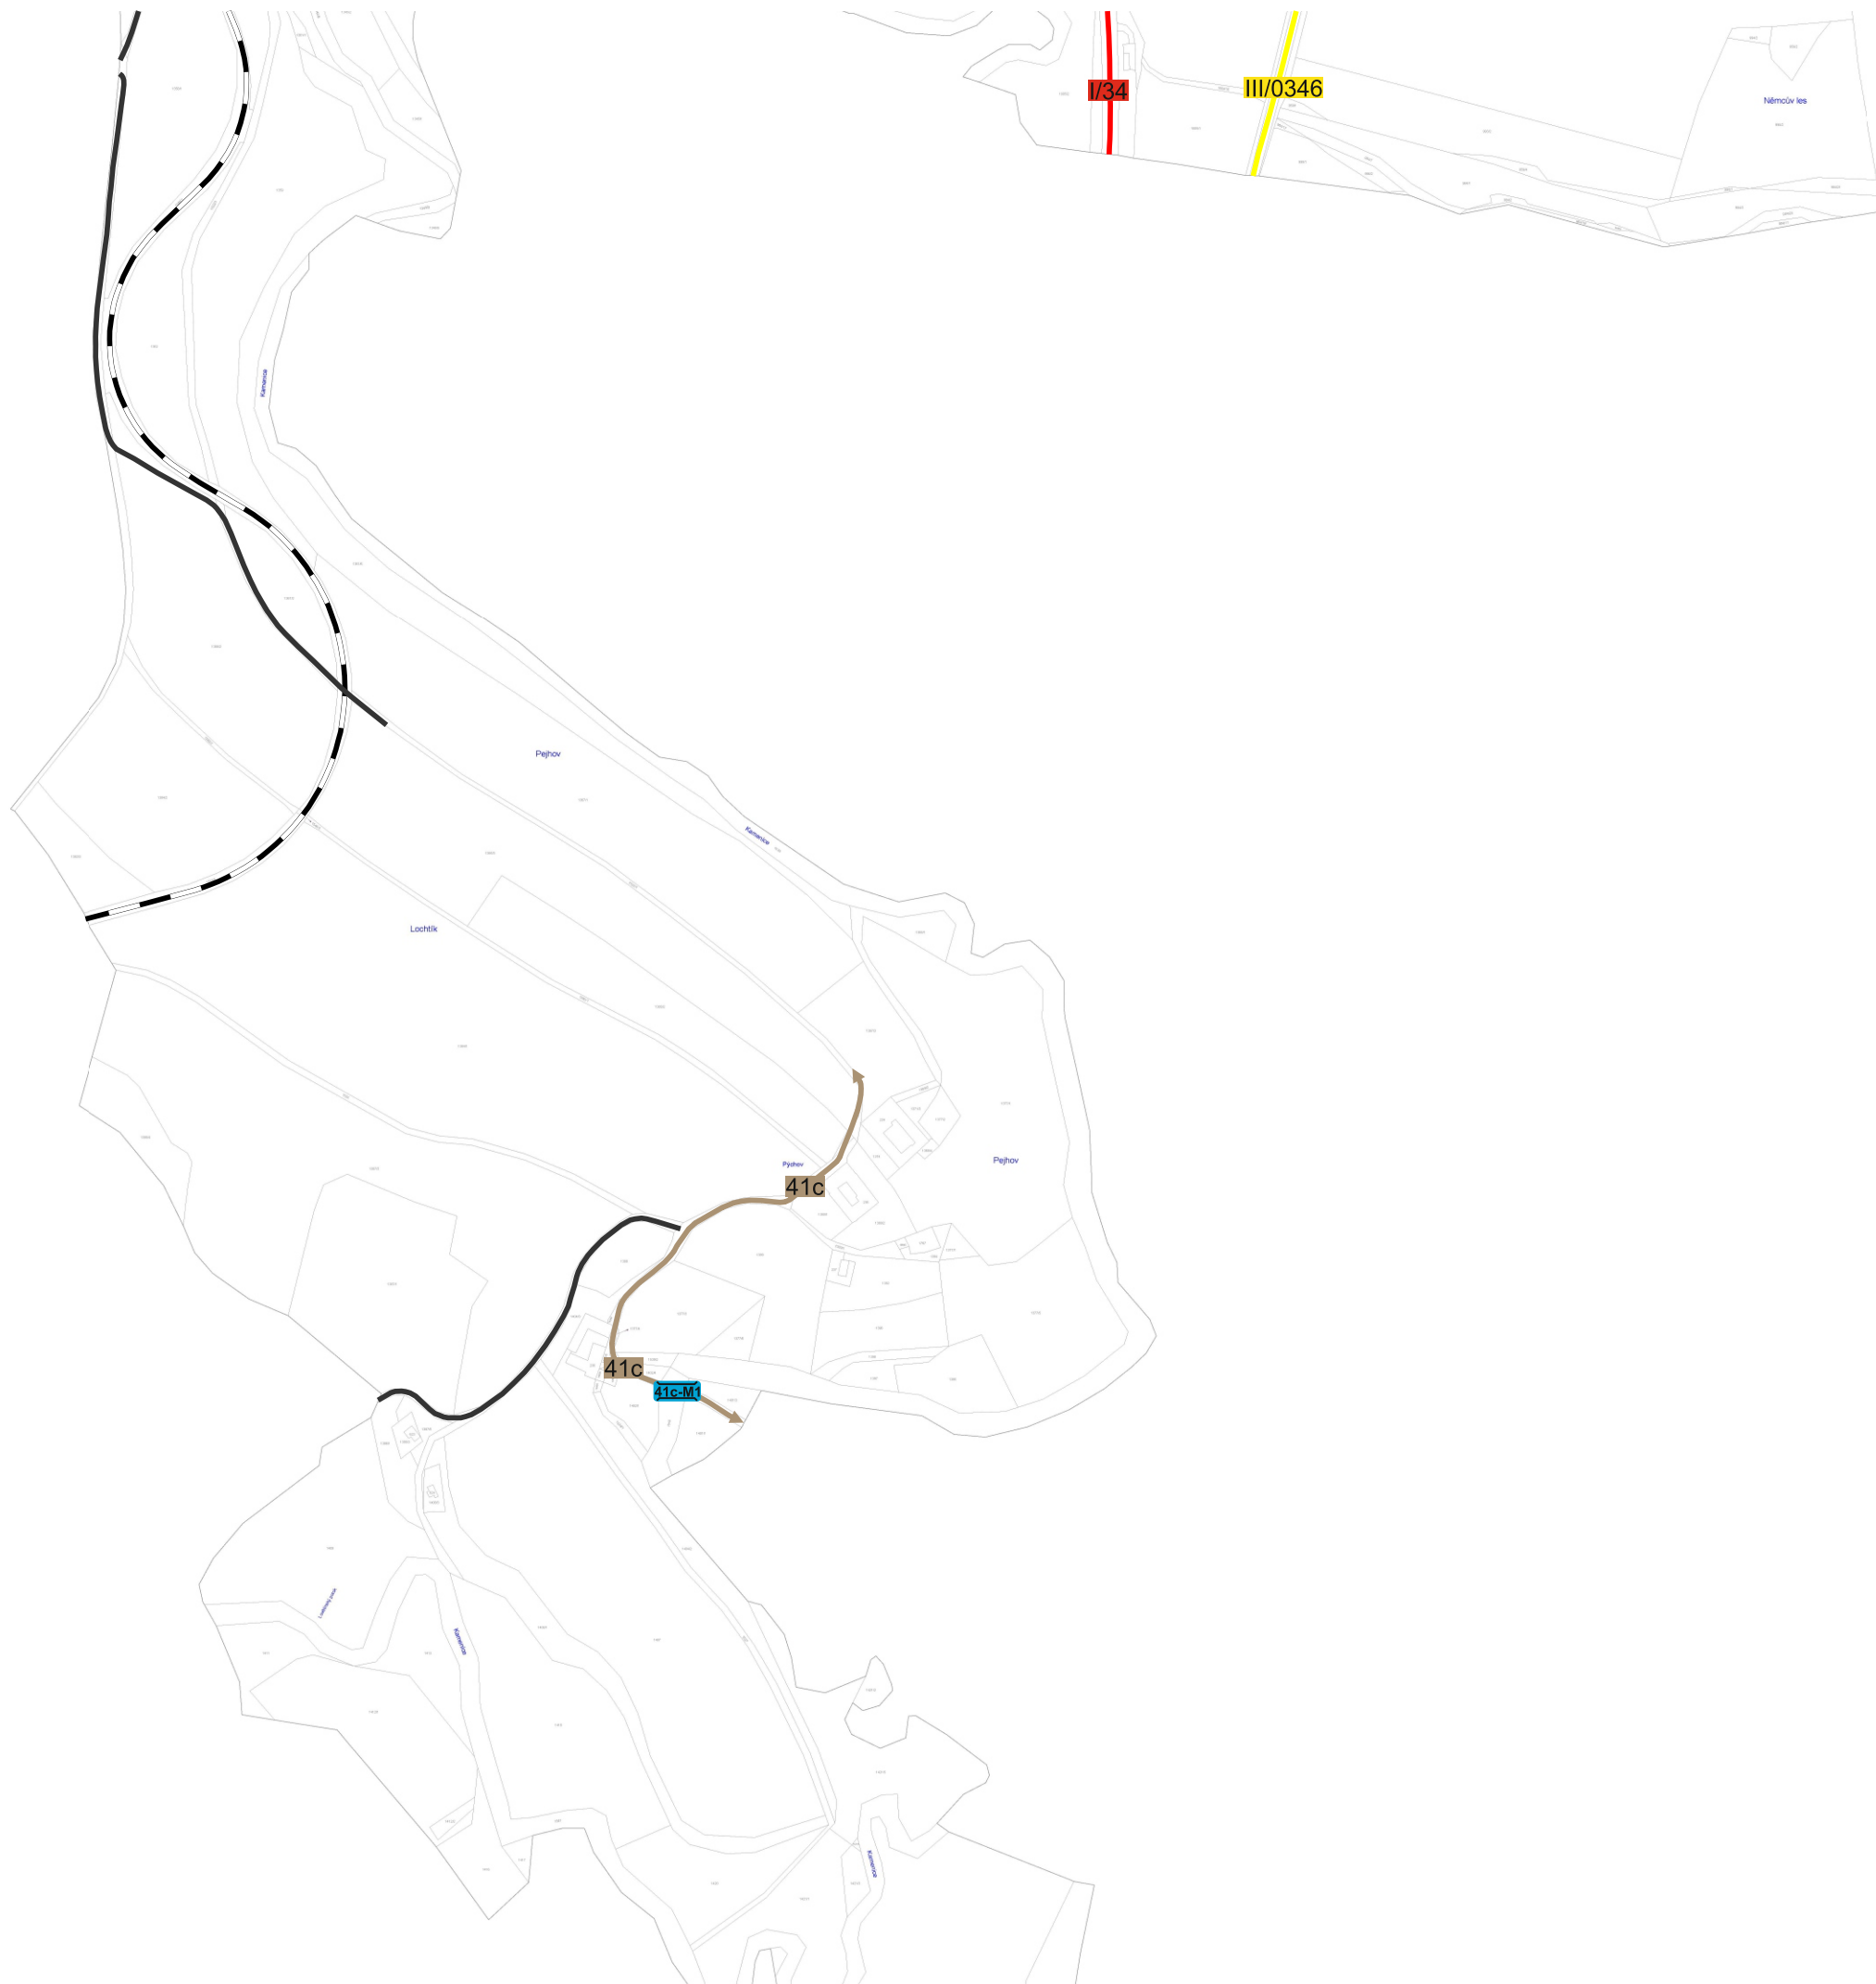

Legenda:

komunikací:

-  místní komunikace II. třídy
-  místní komunikace III. třídy
-  místní komunikace IV. třídy (se smíšeným provozem)
-  místní komunikace IV. třídy (nepřístupná provozu silničních motorových vozidel)
-  odstavná/parkovací plocha (katagorie dle příslušné barvy)
-  silnice I. třídy
-  silnice III. třídy
-  účelová komunikace
-  dráha

objektů:

-  most
-  lávka
-  křížení se železníci nechráněné

1 : 5 000 (4)


pasProRea
PD

Město Nová Včelnice

Pasport místních komunikací

Legenda:

komunikací:

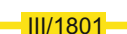-  1b místní komunikace II. třídy
-  1c místní komunikace III. třídy
-  1d místní komunikace IV. třídy (se smíšeným provozem)
-  4d místní komunikace IV. třídy (nepřístupná provozu silničních motorových vozidel)
-  odstavná/parkovací plocha (katagorie dle příslušné barvy)
-  I/23 silnice I. třídy
-  III/1801 silnice III. třídy
-  účelová komunikace
-  dráha

objektů:

-  1c-M1 most
-  1c-L1 lávka
-  1c-x1 křížení se železníci nechráněné

1 : 2 500 (1)

pasProRea
PD

Město Nová Včelnice

Pasport místních komunikací

Legenda:

komunikací:



místní komunikace II. třídy



místní komunikace III. třídy



místní komunikace IV. třídy
(se smíšeným provozem)




místní komunikace IV. třídy
(nepřístupná provozu
silničních motorových vozidel)



odstavná/parkovací plocha
(katagorie dle příslušné barvy)



silnice I. třídy

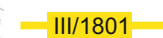

silnice III. třídy



účelová komunikace



dráha

objektů:




most



lávka



křížení se železníci nechráněné

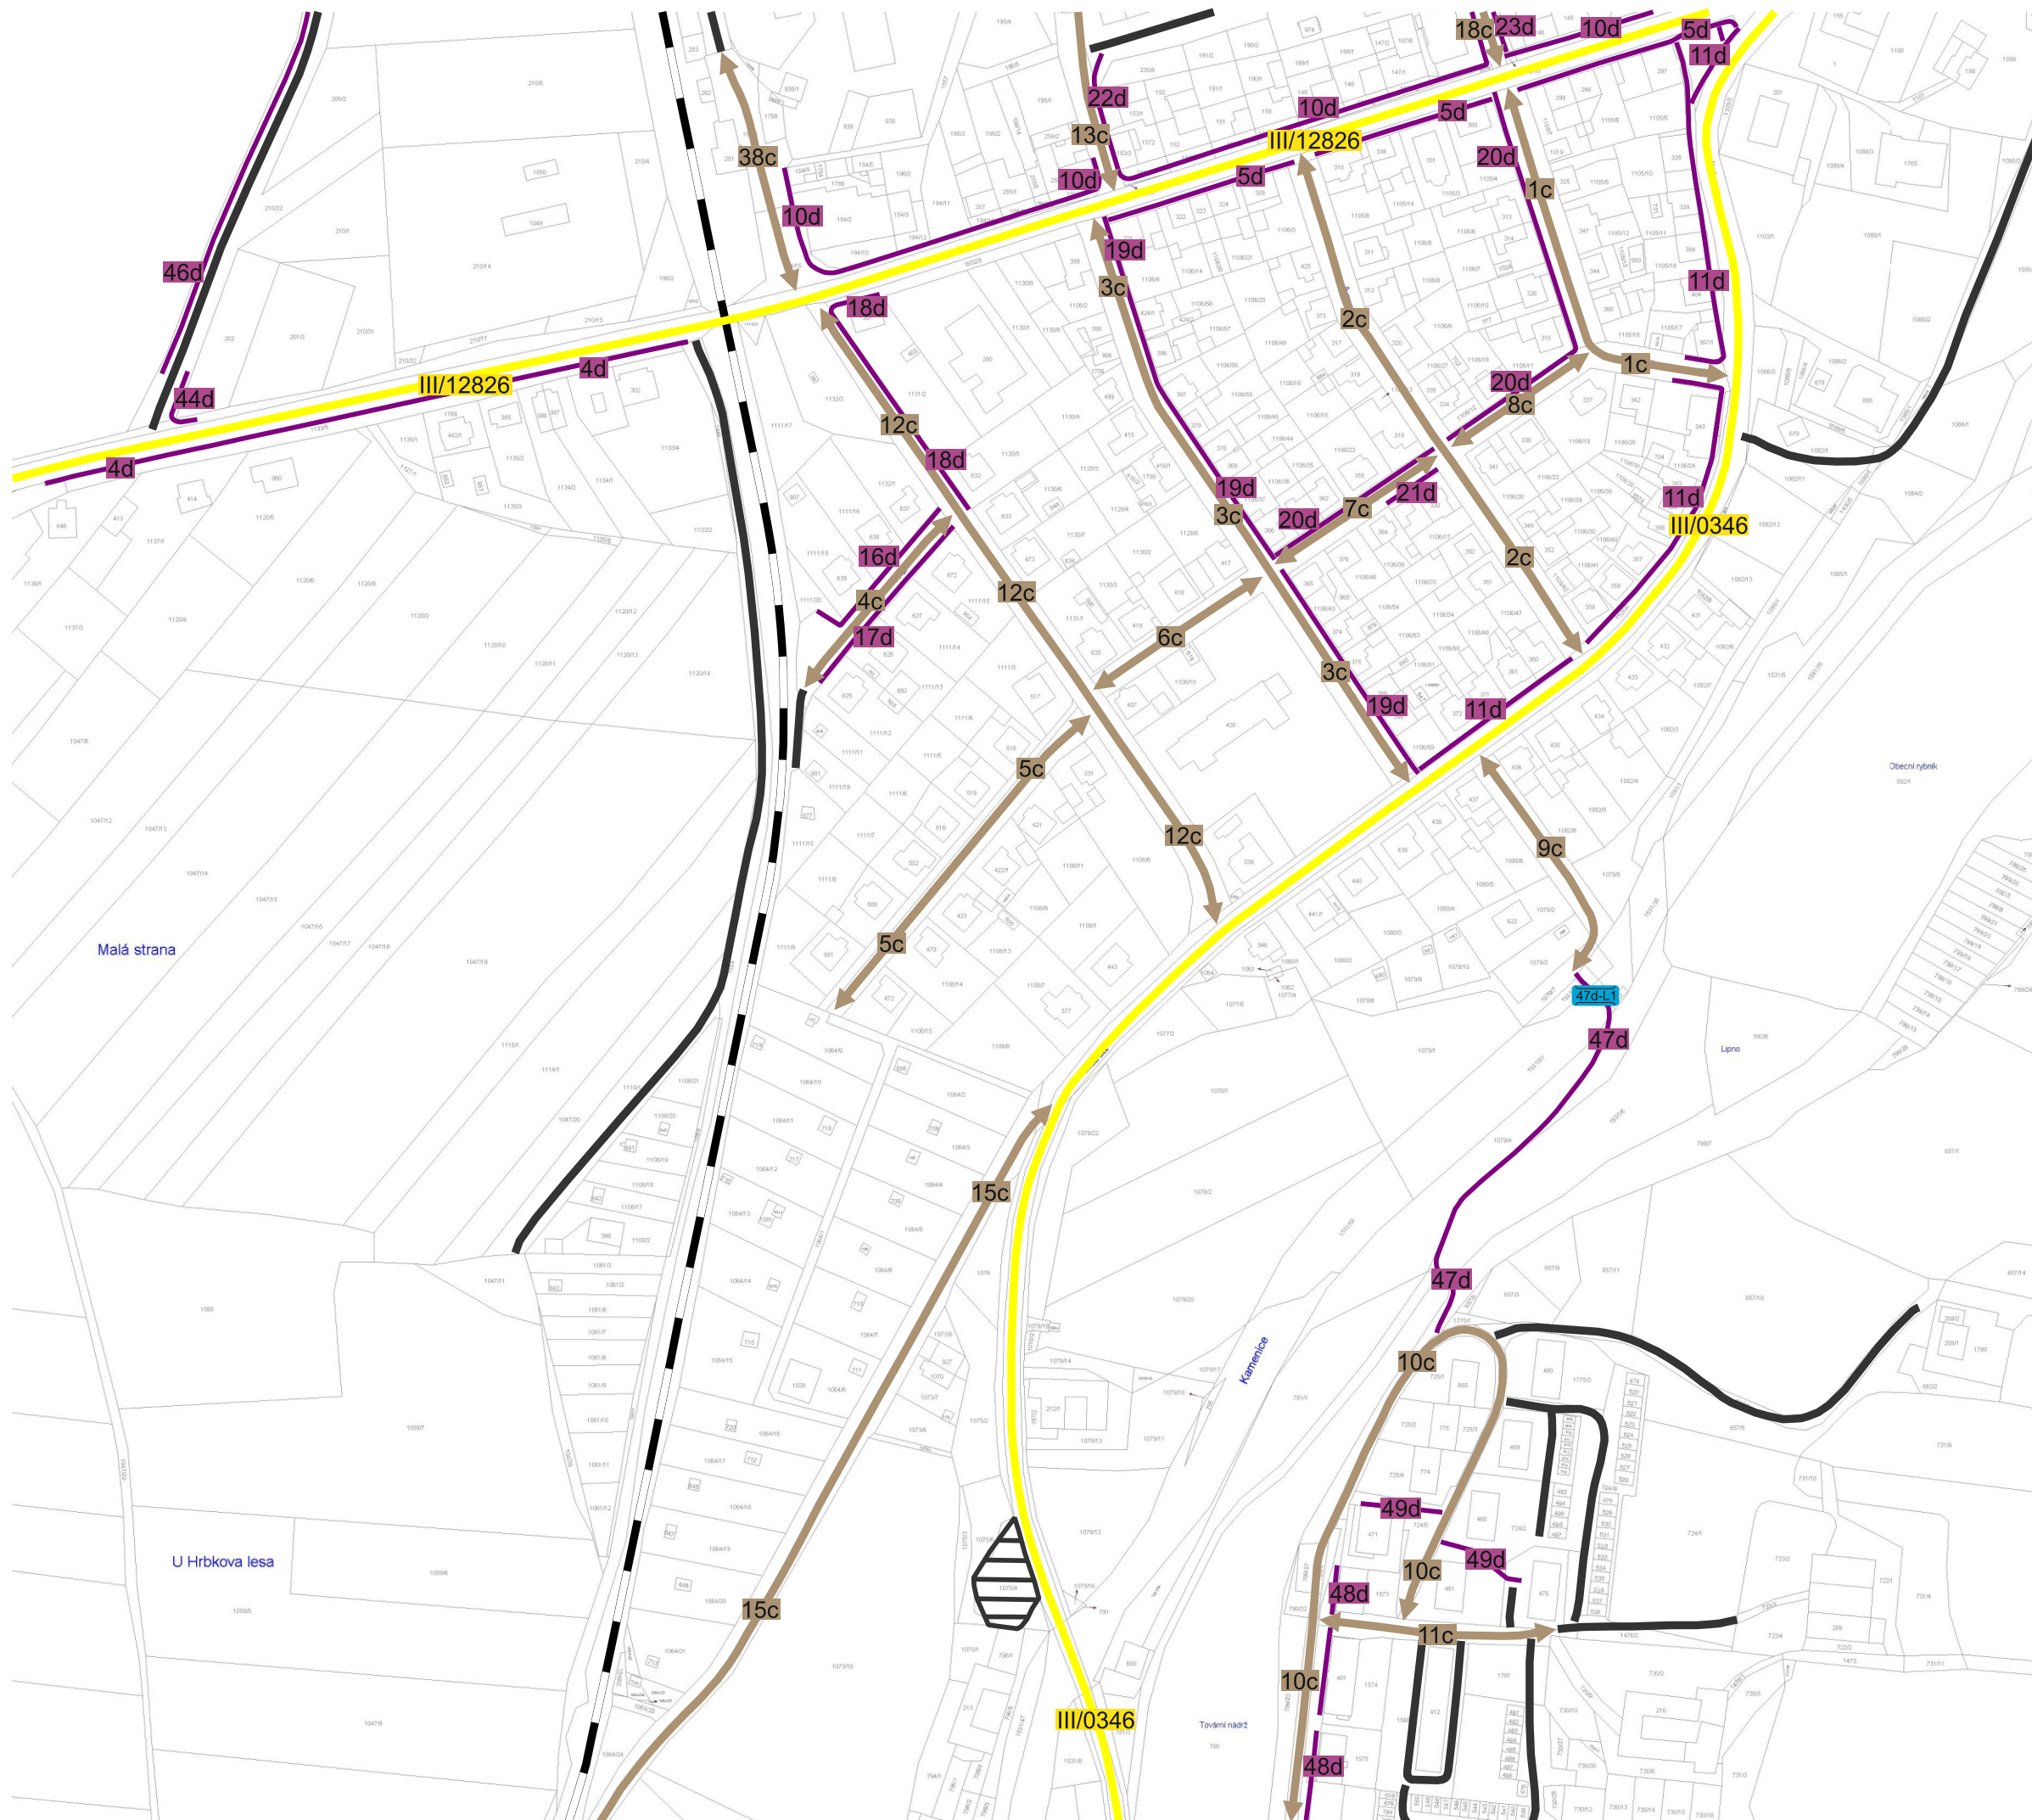

1 : 2 500 (2)

pasProRea
PD