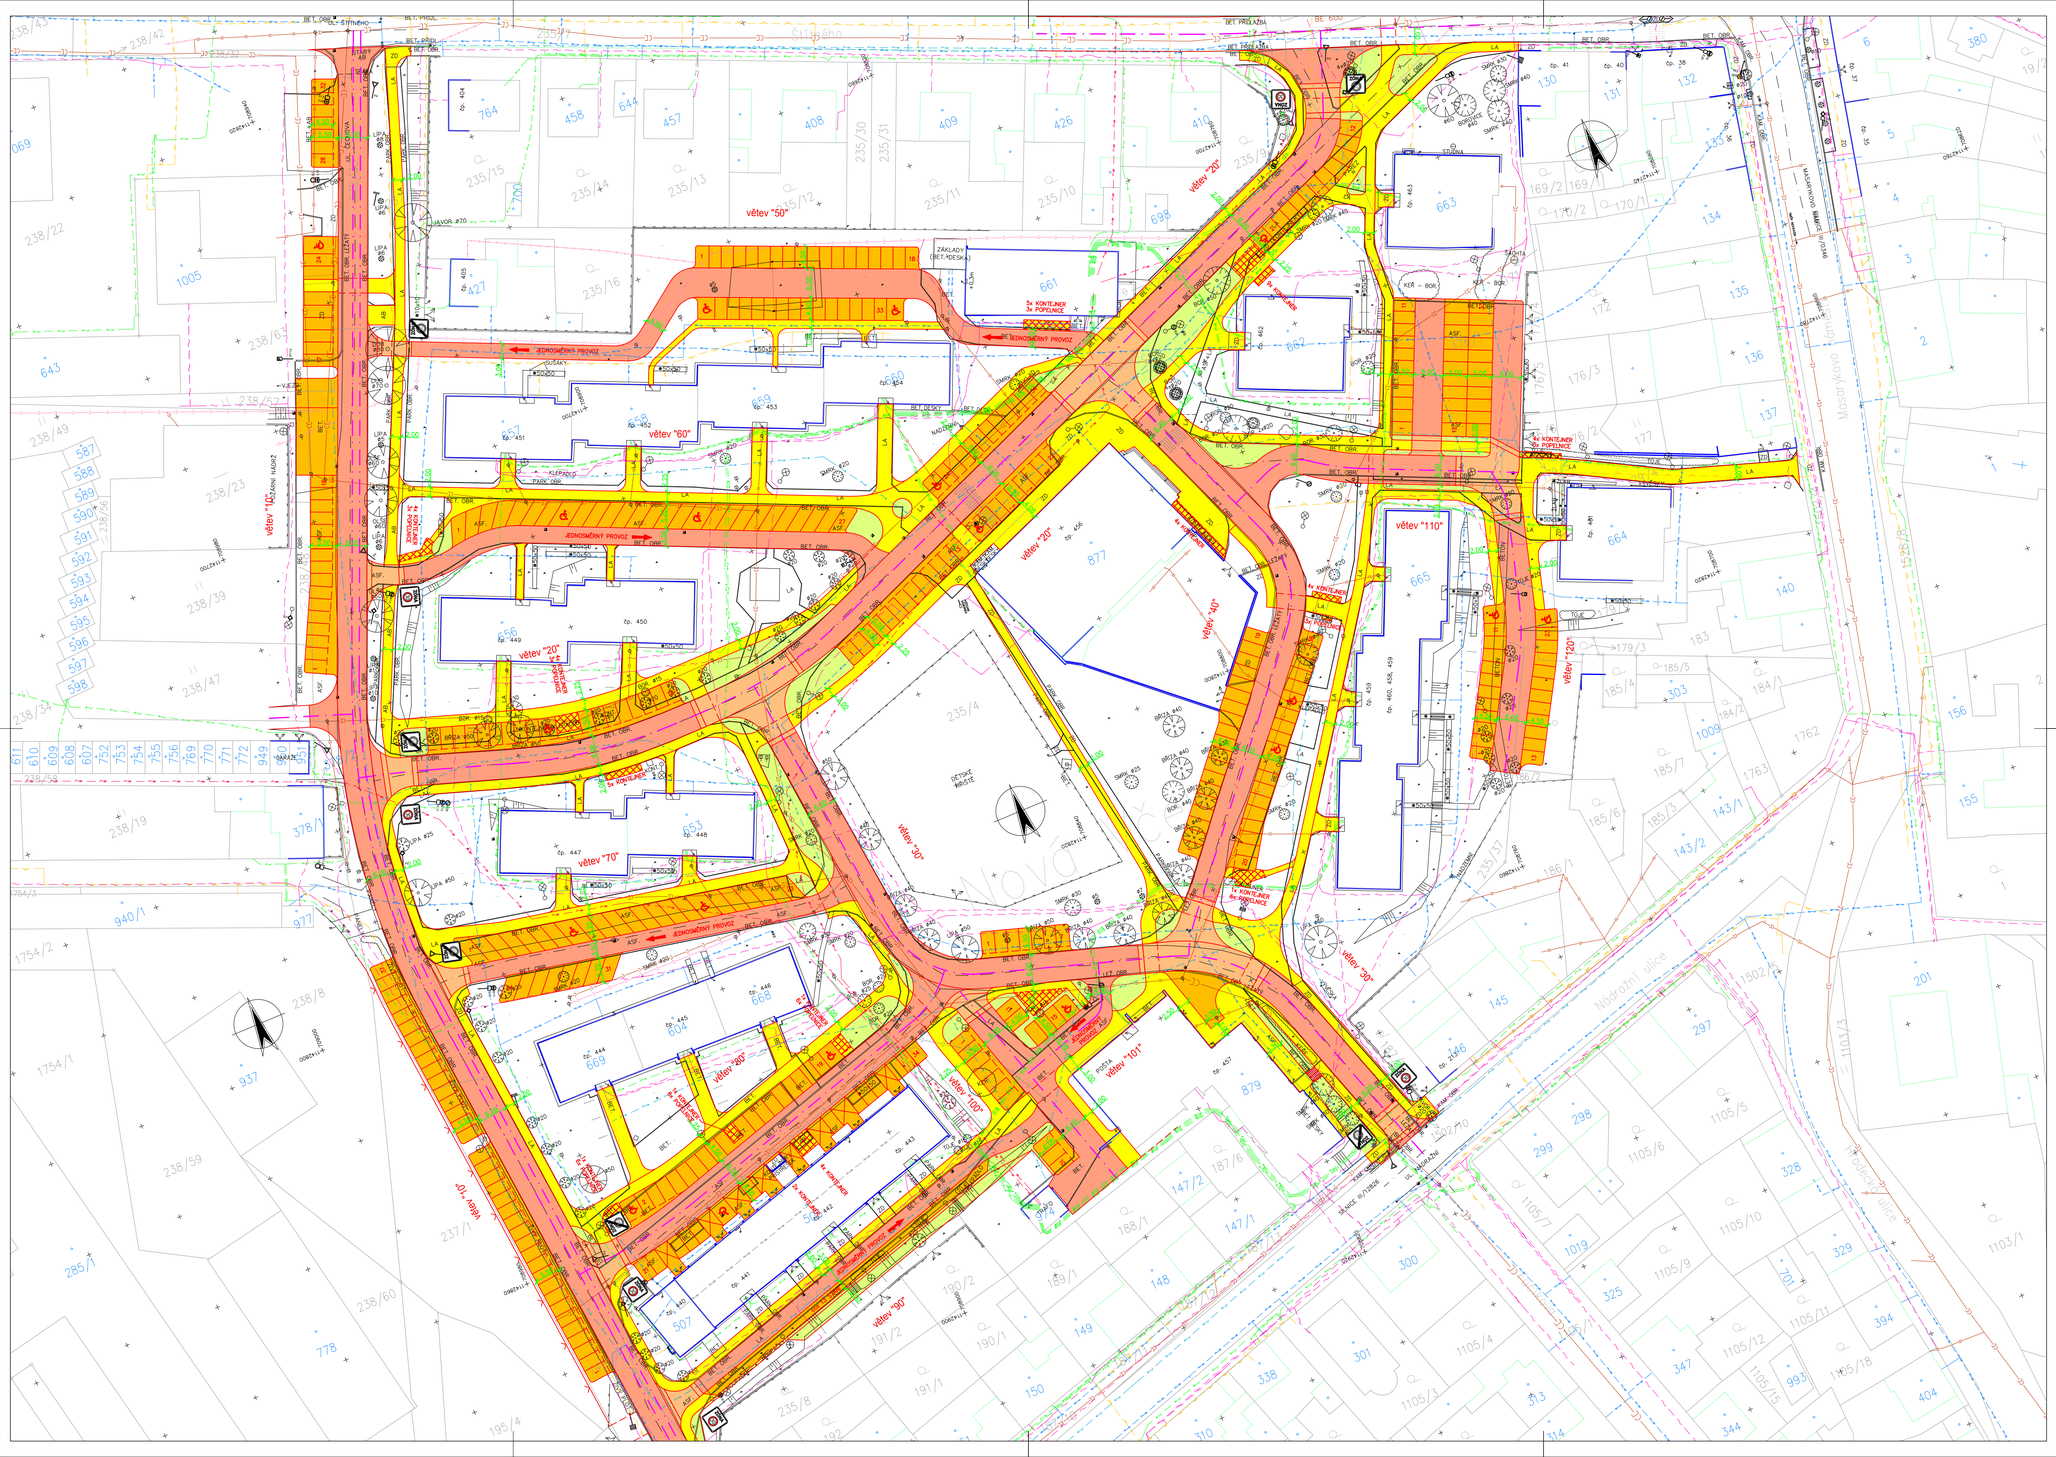

DŮLEŽITÉ UPOZORNĚNÍ!

ZÁKRESY VŠECH CIZÍCH PODZEMNÍCH VEDENÍ JSOU POUZE ORIENTAČNÍ.
V ŽÁDNÉM PŘÍPADĚ NESLOUŽÍ JAKO VYTYČOVACÍ SCHÉMA.

PŘED ZAHÁJENÍM STAVEBNÍCH PRACÍ JE NUTNO ZAJISTIT VYTÝČENÍ A OZNAČENÍ U JEDNOTLIVÝCH MAJITELŮ ZAŘÍZENÍ VE SMYSLU PLATNÝCH PŘEDPISŮ.

LEGENDA STÁVAJÍCÍCH SÍTÍ:

- JEDNOTNÁ KANALIZACE VE SPRÁVĚ ČEVAK, a.s., Č. BUDĚJOVICE
- SPLAŠKOVÁ KANALIZACE VE SPRÁVĚ ČEVAK, a.s., Č. BUDĚJOVICE
- ZRUŠENÁ KANALIZACE VE SPRÁVĚ ČEVAK, a.s., Č. BUDĚJOVICE
- KANALIZACE VE SPRÁVĚ JINÝ PROVOZOVATEL (DLE ČEVAK, a.s., Č. BUDĚJOVICE)
- VODOVOD VE SPRÁVĚ ČEVAK, a.s., Č. BUDĚJOVICE
- ZRUŠENÝ VODOVOD VE SPRÁVĚ ČEVAK, a.s., Č. BUDĚJOVICE
- STŘEDOTLAKÝ PLYNOVOD VE SPRÁVĚ E–ON ČR, s.r.o., Č. BUDĚJOVICE
- ZRUŠENÝ PLYNOVOD VE SPRÁVĚ E–ON ČR, s.r.o., Č. BUDĚJOVICE
- PODZEMNÍ VEDENÍ VN VE SPRÁVĚ E–ON ČR, s.r.o., Č. BUDĚJOVICE
- PODZEMNÍ VEDENÍ NN VE SPRÁVĚ E–ON ČR, s.r.o., Č. BUDĚJOVICE
- SDĚLOVACÍ KABELY VE SPRÁVĚ CETIN, a.s., PRAHA
- SDĚLOVACÍ KABELY NEZAMĚŘENÉ VE SPRÁVĚ CETIN, a.s., PRAHA
- KABEL VO VE SPRÁVĚ MĚSTA NOVÁ VČELNICE

ROZVODY TEPLA, VE SPRÁVĚ ERDING, a.s., BRNO,
NEJSOU Z DŮVODU NEZNÁMÉ POLOHY ZAKRESLENY.

LEGENDA:

- VOZOVKA, ASFALTOVÝ KRYT
- ZVÝŠENÁ KŘIŽOVATKOVÁ PLOCHA, ASFALTOVÝ KRYT
- PARKOVACÍ STÁNÍ, ASFALTOVÝ KRYT
- NOVÁ KONSTRUKCE CHODNÍKŮ, DLÁŽDĚNÝ KRYT
- PLOCHA VYUŽITELNÁ PRO KONTEJNERY A POPELNICE
- PLOCHA TERÉNNÍCH ÚPRAV, ZATRAVNĚNÍ

Změna	Číslo/rok	Vypracoval

Souřadnicový systém s-JTSK.
Výškový systém Bpv.

HIP : Josef Šedivý	VP :		WAY project s. r. o. Jindřichův Hradec, Jarošovská 1126/II tel.: 384 321 494, 384 327 505 email: wayproject@wayproject.cz
Projektant : Richard Šindelář	Kontroloval : Josef Šedivý	Zodp. projektant : Ing. Lubomír Hlom	
Stavebník : Město Nová Včelnice		Č. zakázky : 949	Paré č.:
Obec : Nová Včelnice		Datum : 06/2018	
Stavba : Studie dopravního řešení sídliště Na Hlíněnce, N. Včelnice		Formát : 10 A4	
		Měřítko : 1:500	
		Stupeň : ST	
Příloha : Situace stavby, varianta B - výsledná		Číslo arch. : 31/17	Číslo přílohy : B 2.2