


SITUACE
M 1:50 000



Souřadnicový systém: JTSK
Výškový systém: Bpv

INVESTOR:

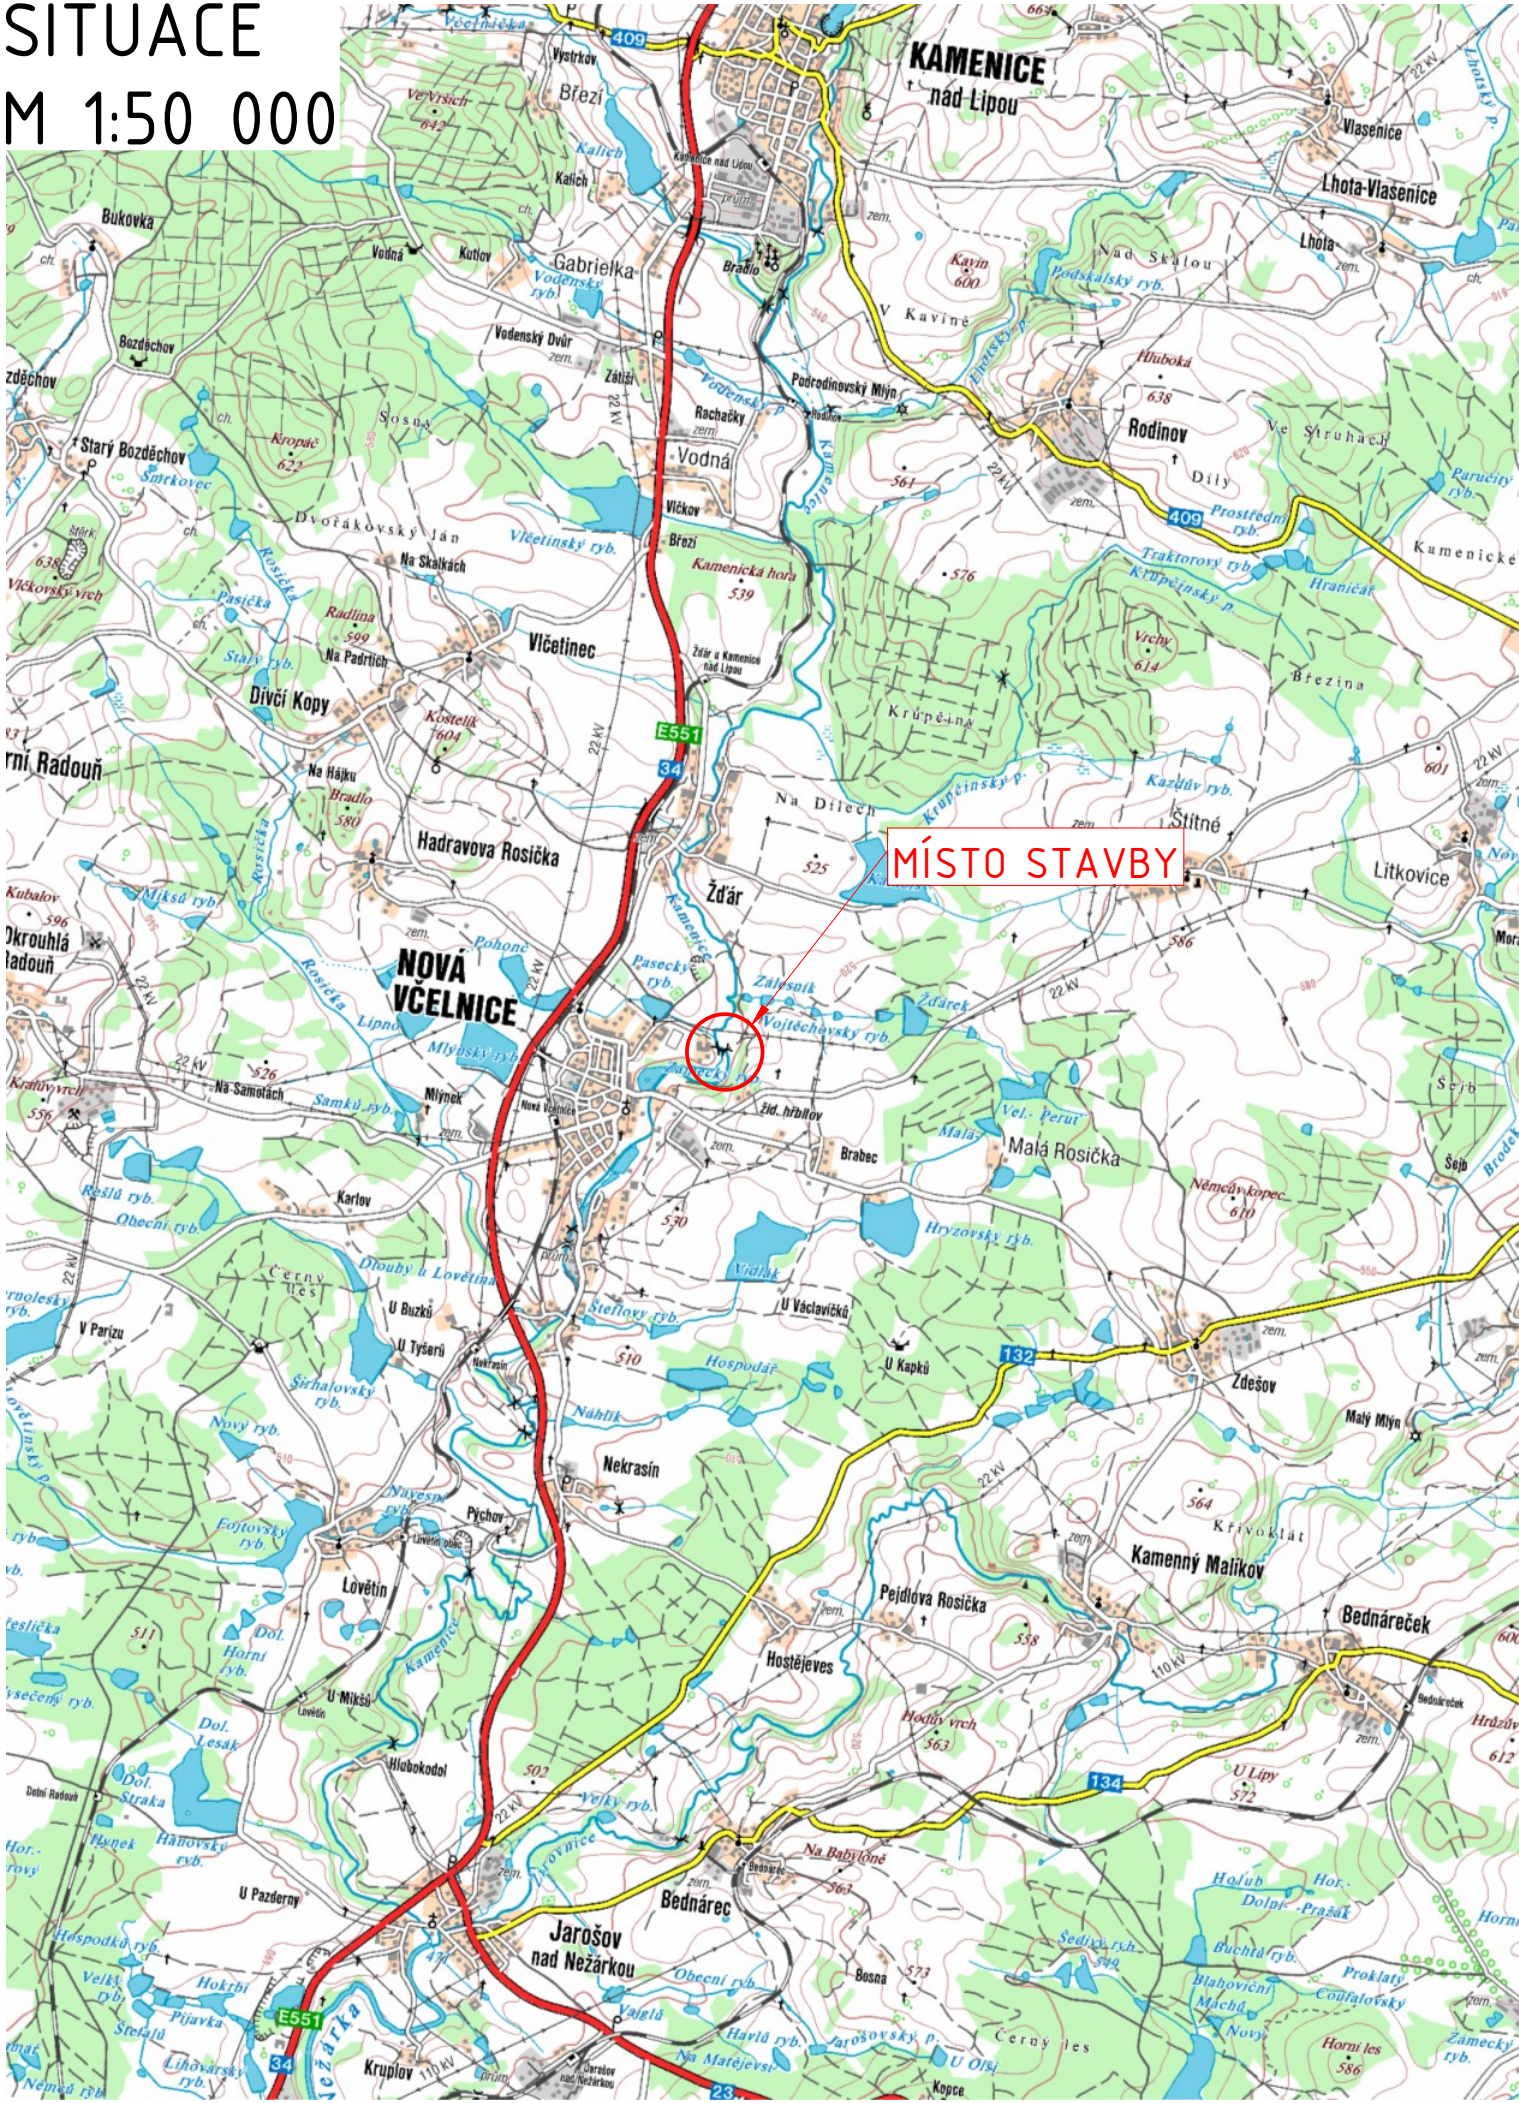

Město Nová Včelnice
Komenského 386, 378 42 Nová Včelnice

OBJEDNATEL:



Město Nová Včelnice
Komenského 386
378 42 Nová Včelnice

NÁZEV AKCE:

MOST POD ZEMĚDĚLSKÝM DRUŽSTVEM

ČÁST/STAVEBNÍ OBJEKT:

PŘEHLEDNÁ SITUACE

ZHOTOVITEL:

ZODP. PROJEKTANT: Ing. Miroslav Kubín

PARÉ:

VYPRACOVAL: Ing. Miroslav Kubín

KONTROLA: Ing. Miroslav Kubín

Ing. Miroslav Kubín
Na Hliněncě 453
378 42 Nová Včelnice

MĚŘÍTKO:	Č. ZAKÁZKY:	STUPEŇ:	DATUM:	ČÁST:	PŘÍLOHA:
	-	DUSP/PDPS	01/2023	C	1