


SITUACE
1:200

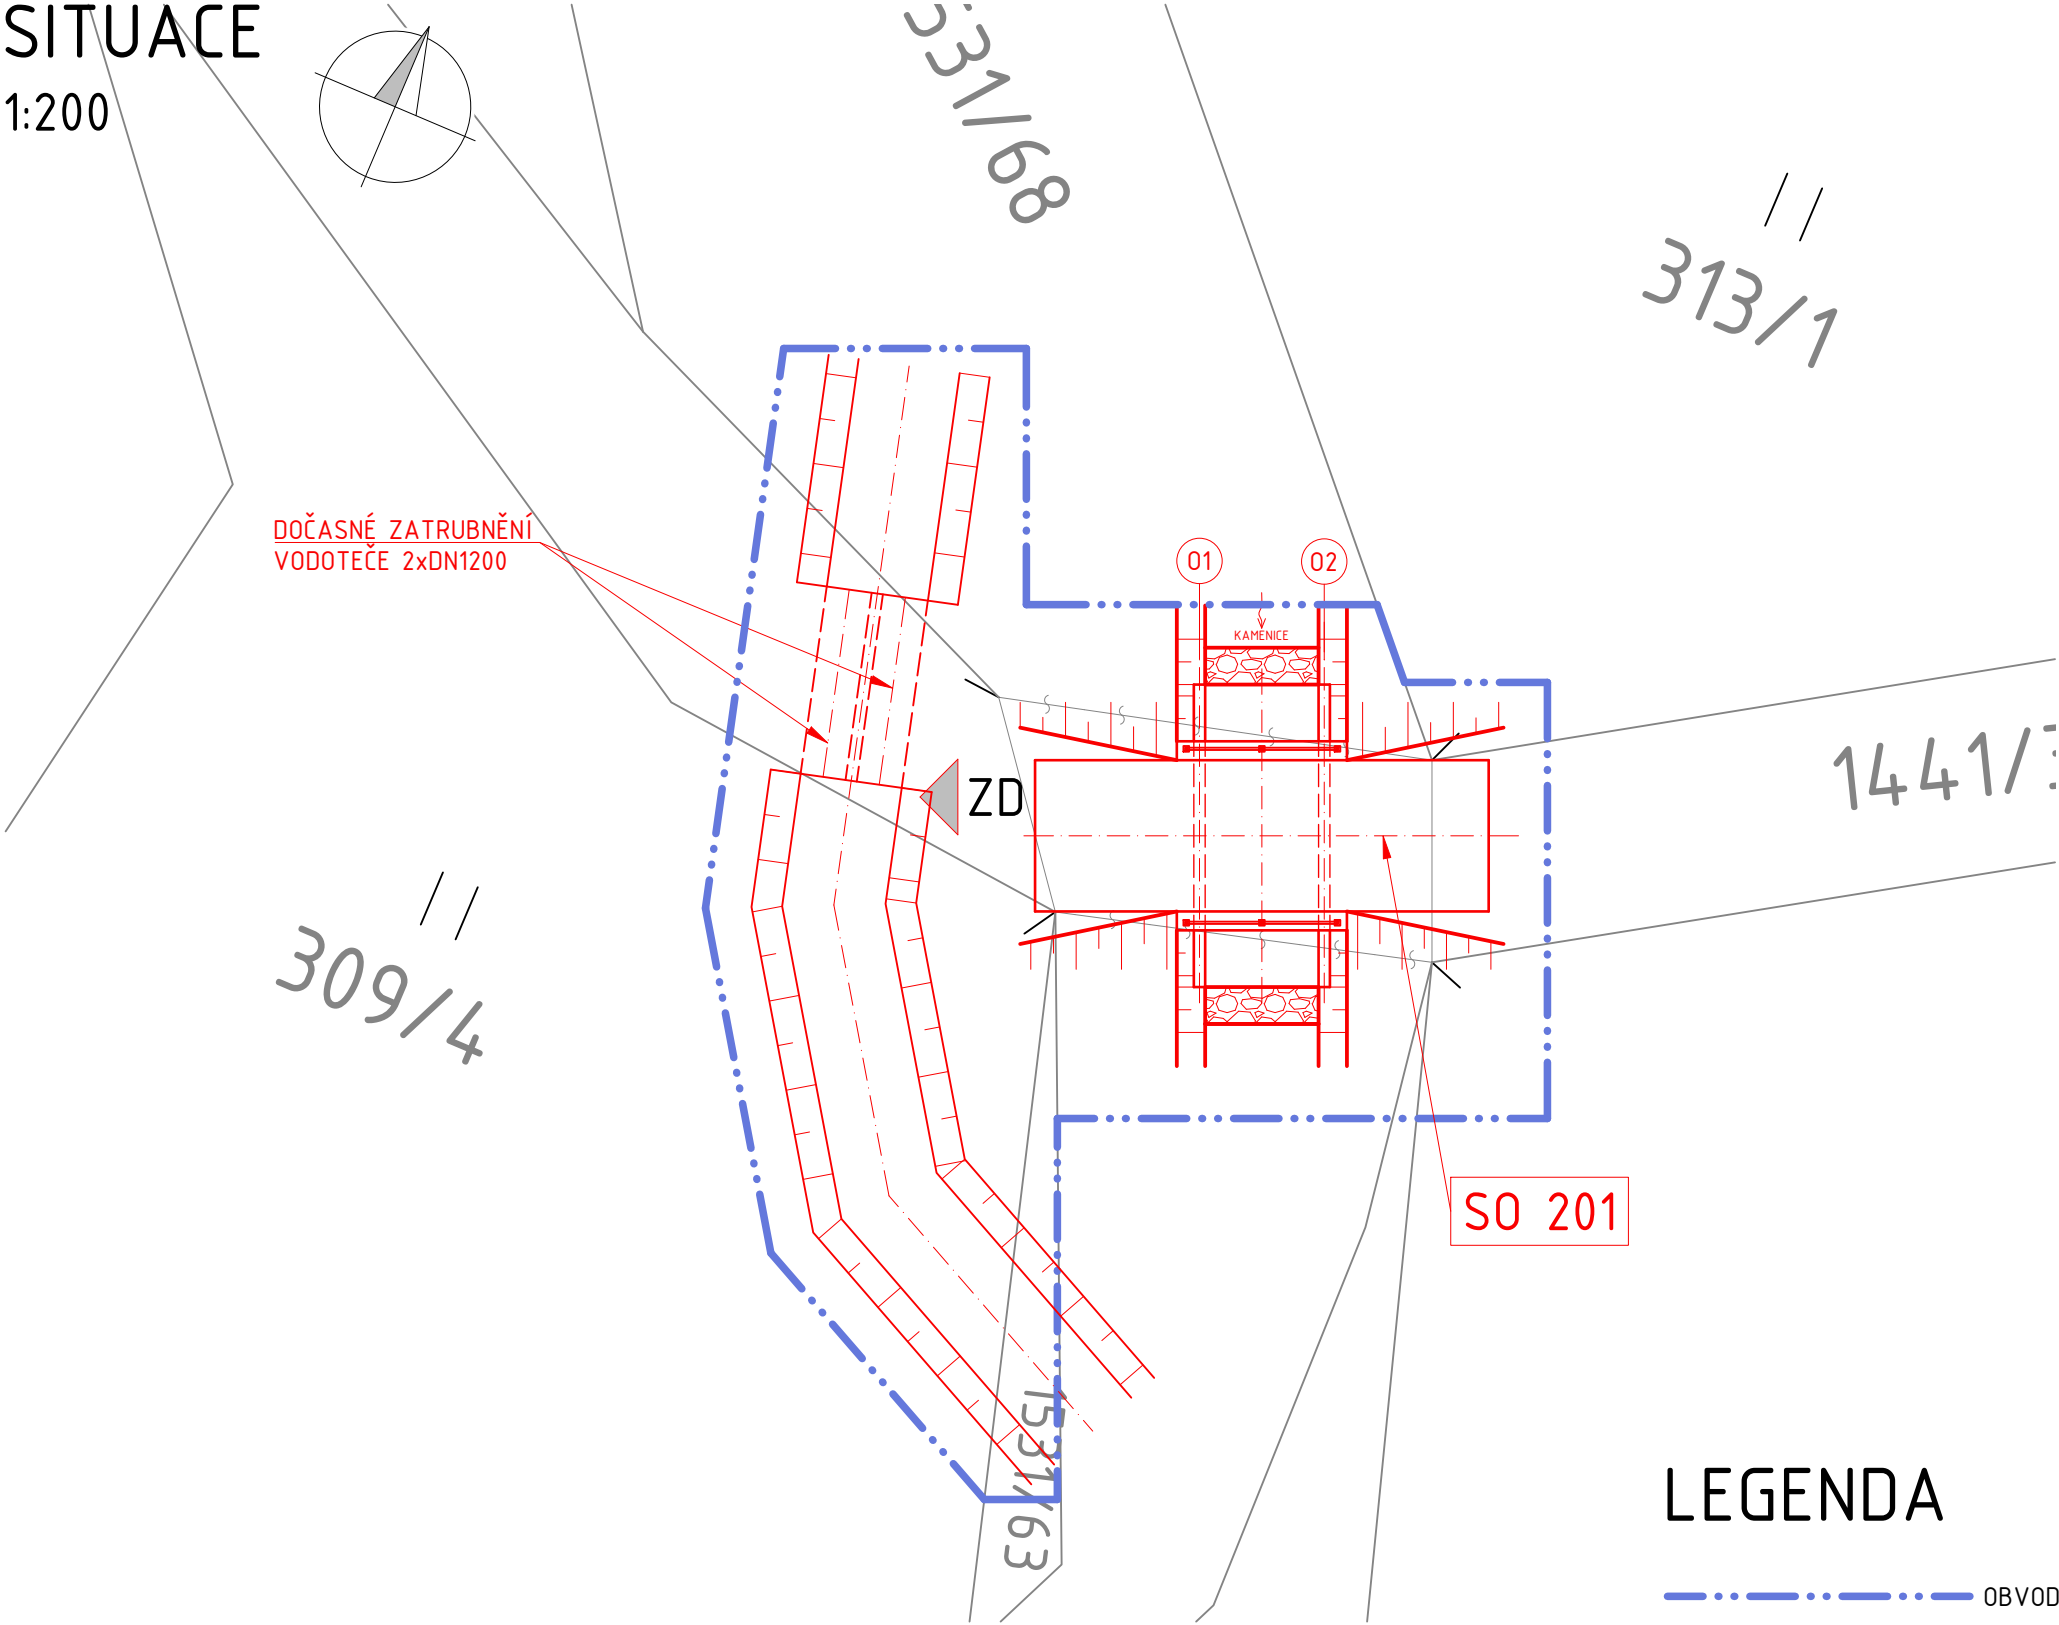

LEGENDA

--- OBVOD STAVBY

POZNÁMKY

- ZAKRESLENÍ STÁVAJÍCÍCH INŽENÝRSKÝCH SÍTÍ JE POUZE INFORMATIVNÍ DLE PODKLADŮ POSKYTNUTÝCH JEDNOTLIVÝMI SPRÁVCI SÍTÍ, PŘED ZAPOČETÍM STAVEBNÍCH PRACÍ JE NUTNÉ PROVÉST JEDNOTLIVÝMI SPRÁVCI PŘESNÉ VYTÝČENÍ

SEZNAM STAVEBNÍCH OBJEKTŮ

ČÍSLO	NÁZEV
SO 201	MOST U ZD PŘES ŘEKU KAMENICI

Souřadnicový systém: JTSK
Výškový systém: Bpv



Město Nová Včelnice
Komenského 386, 378 42 Nová Včelnice

 Město Nová Včelnice Komenského 386 378 42 Nová Včelnice	OBJEDNATEL:		NÁZEV AKCE:				
			MOST POD ZEMĚDĚLSKÝM DRUŽSTVEM				
			ČÁST/STAVEBNÍ OBJEKT:				
			KOORDINAČNÍ SITUACE				
	ZHOTOVITEL:		ZODP. PROJEKTANT:	Ing. Miroslav Kubín		PARÉ:	
		VYPRACOVAL:	Ing. Miroslav Kubín				
		KONTROLA:	Ing. Miroslav Kubín				
		MĚŘÍTKO:	Č. ZAKÁZKY:	STUPEŇ:	DATUM:	ČÁST:	PŘÍLOHA:
			-	DUSP/PDPS	03/2022	C	2