


SITUACE
1:200

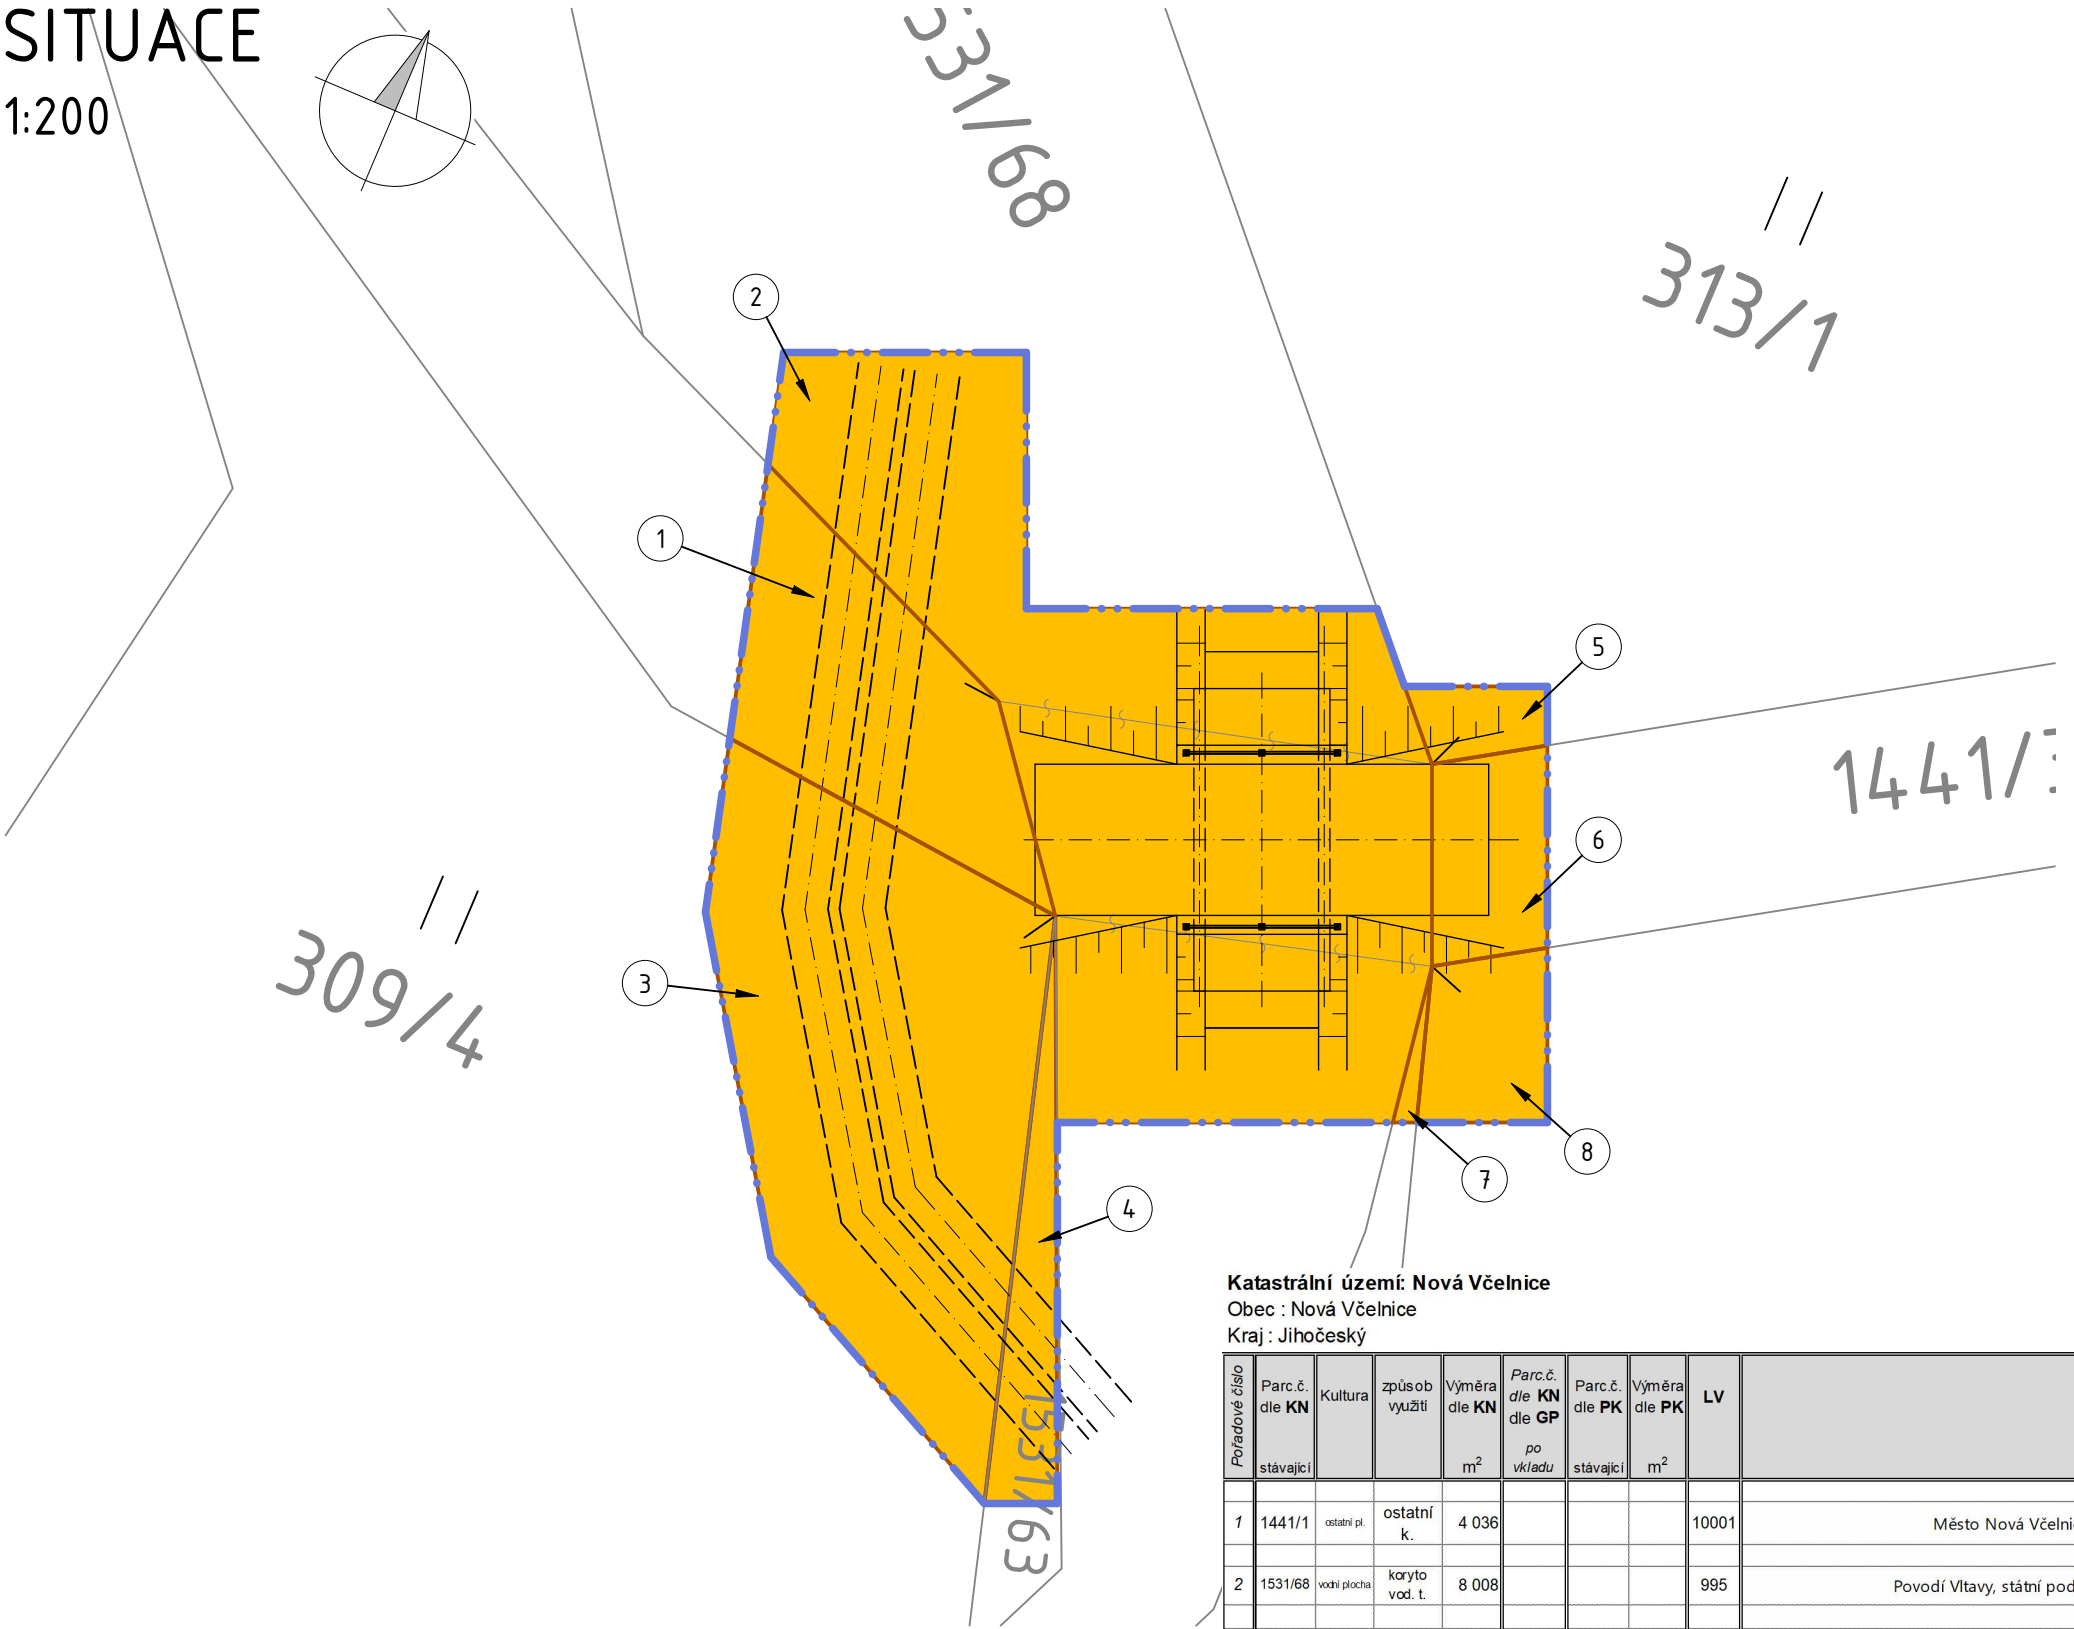

LEGENDA

- HRANICE PARCELY
- SLUČKA
- VNITŘNÍ KRESBA
- HRANICE TRVALÝCH ZÁBORŮ
- HRANICE DOČASNÝCH ZÁBORŮ DO 1 ROKU
- PLOCHA VĚCNÝCH BŘEMEN
- PLOCHA TRVALÝCH ZÁBORŮ
- PLOCHA TRVALÝCH ZÁBORŮ NAD ZEMÍ
- PLOCHA DOČASNÝCH ZÁBORŮ NAD 1 ROKU
- PLOCHA DOČASNÝCH ZÁBORŮ DO 1 ROKU
- POŘADOVÉ ČÍSLO ZÁBORU
- OBRYŠ STAVBY

Katastrální území: Nová Včelnice
Obec : Nová Včelnice
Kraj : Jihočeský

Zábor: celek - dle KN

Poradové číslo	Parc.č. dle KN	Kultura	způsob využití	Výměra dle KN	Parc.č. dle KN dle GP	Parc.č. dle PK	Výměra dle PK	LV	Vlastník	trvalý zábor	dočasný zábor nad 1 rok	dočasný zábor nad 1 r. objekt pro doc. zábor	dočasný zábor do 1 roku	věcné břemeno (VB)	objekt pro VB a doc. zábor do 1 r.	výděl prospěch se VB	VB seřadivá / správa SO
stávající				m²	po vkladu	stávající	m²			m²	m²		m²	m²			
1	1441/1	ostatní pl.	ostatní k.	4 036				10001	Město Nová Včelnice, Komenského 386, 37842 Nová Včelnice	0			46				
2	1531/68	vodní plocha	koryto vod. t.	8 008				995	Povodí Vltavy, státní podnik, Holečkova 3178/8, Smíchov, 15000 Praha 5	0			180				
3	309/4	trvalý travní porost		11 641				8	Zemědělské družstvo Nová Včelnice, č. p. 58, 37842 Nová Včelnice	0			113				
4	1531/63	vodní plocha	koryto vod. t.	22				8	Zemědělské družstvo Nová Včelnice, č. p. 58, 37842 Nová Včelnice	0			15				
5	313/1	trvalý travní porost		23 783				8	Zemědělské družstvo Nová Včelnice, č. p. 58, 37842 Nová Včelnice	0			6				
6	1441/3	ostatní pl.	ostatní k.	770				10001	Město Nová Včelnice, Komenského 386, 37842 Nová Včelnice	0			16				
7	1531/29	vodní plocha	koryto vod. t.	528				995	Povodí Vltavy, státní podnik, Holečkova 3178/8, Smíchov, 15000 Praha 5	0			2				
8	312/1	trvalý travní porost		8 972				8	Zemědělské družstvo Nová Včelnice, č. p. 58, 37842 Nová Včelnice	0			14				

k.ú. - celkem

0 0 392 0

Souřadnicový systém: JTSK
Výškový systém: Bpv

INVESTOR:



Město Nová Včelnice
Komenského 386, 378 42 Nová Včelnice

OBJEDNATEL:



Město Nová Včelnice
Komenského 386
378 42 Nová Včelnice

NÁZEV AKCE:

MOST POD ZEMĚDĚLSKÝM DRUŽSTVEM

ČÁST/STAVEBNÍ OBJEKT:

ZABOROVÝ ELABORÁT - SITUACE

ZHOTOVITEL:

ZODP. PROJEKTANT: Ing. Miroslav Kubín

PARÉ:

VYPRACOVAL: Ing. Miroslav Kubín

KONTROLA: Ing. Miroslav Kubín

Ing. Miroslav Kubín
Na Hliněncě 453
378 42 Nová Včelnice

MĚŘÍTKO: Č. ZAKÁZKY: STUPEŇ: DATUM: ČÁST: PŘÍLOHA:

-

DUSP/PDPS

01/2023

C

3.1