
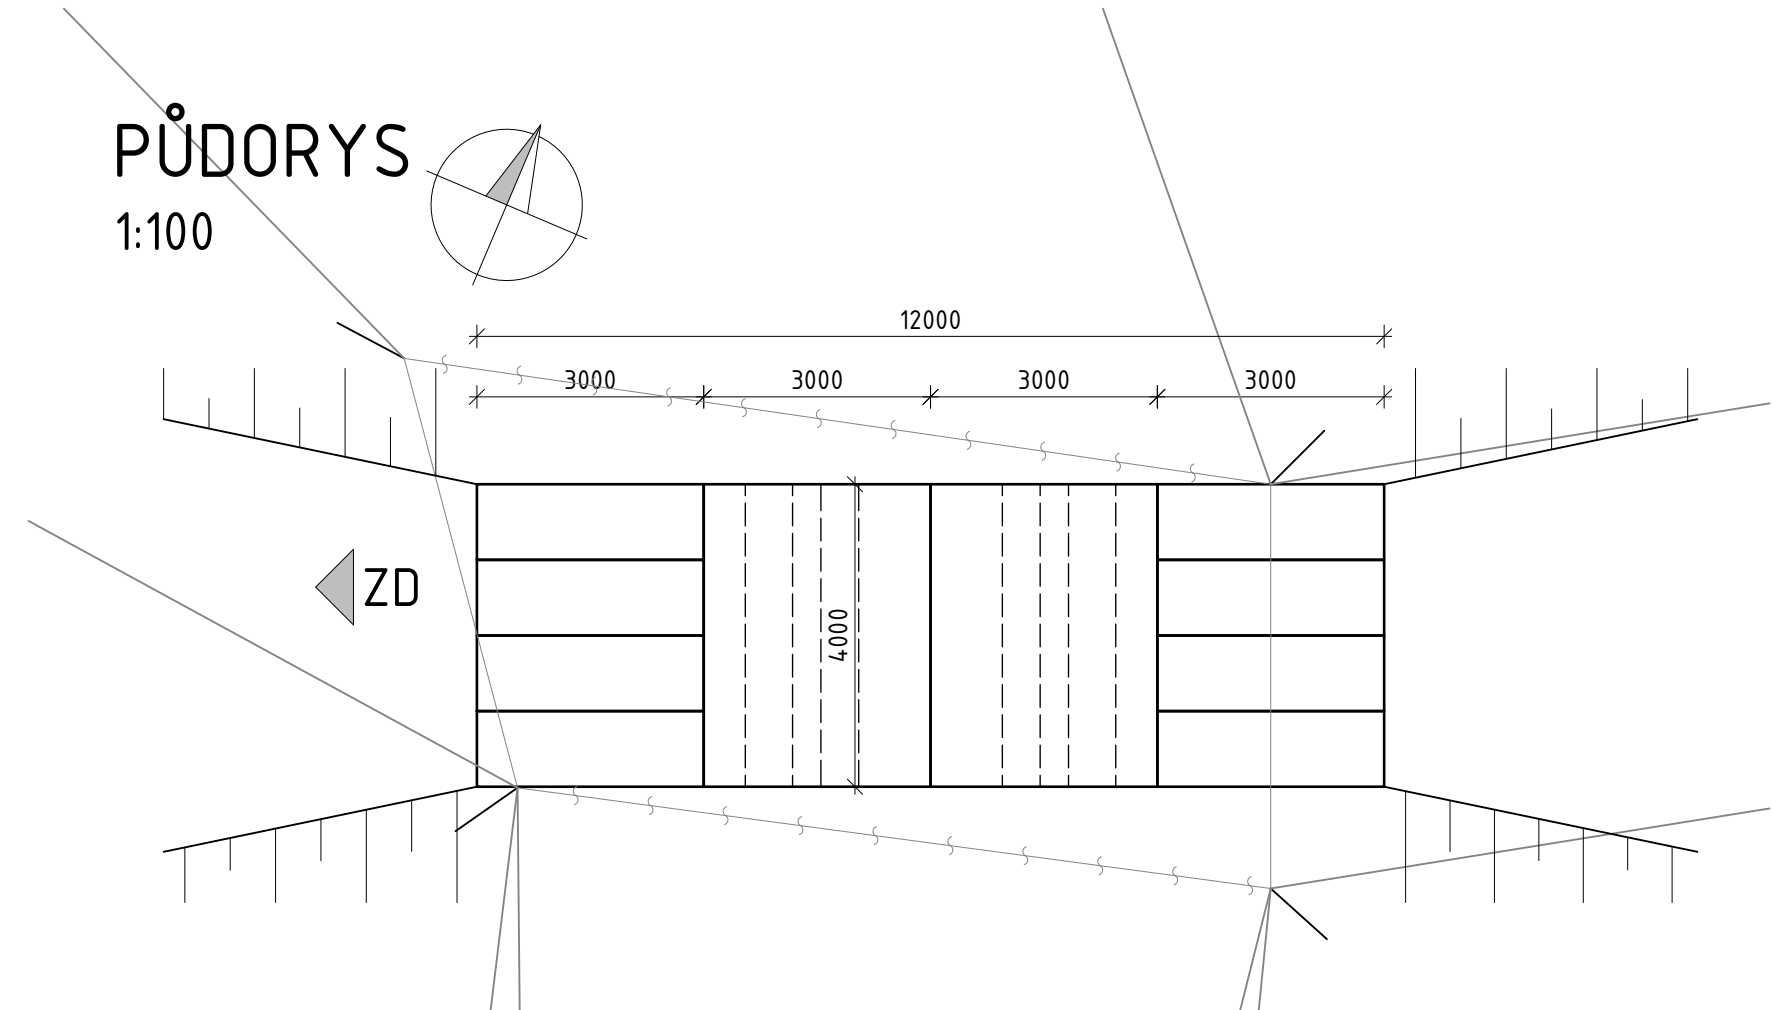



PŮDORYS

1:100

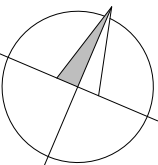

PODÉLNÝ ŘEZ

1:50

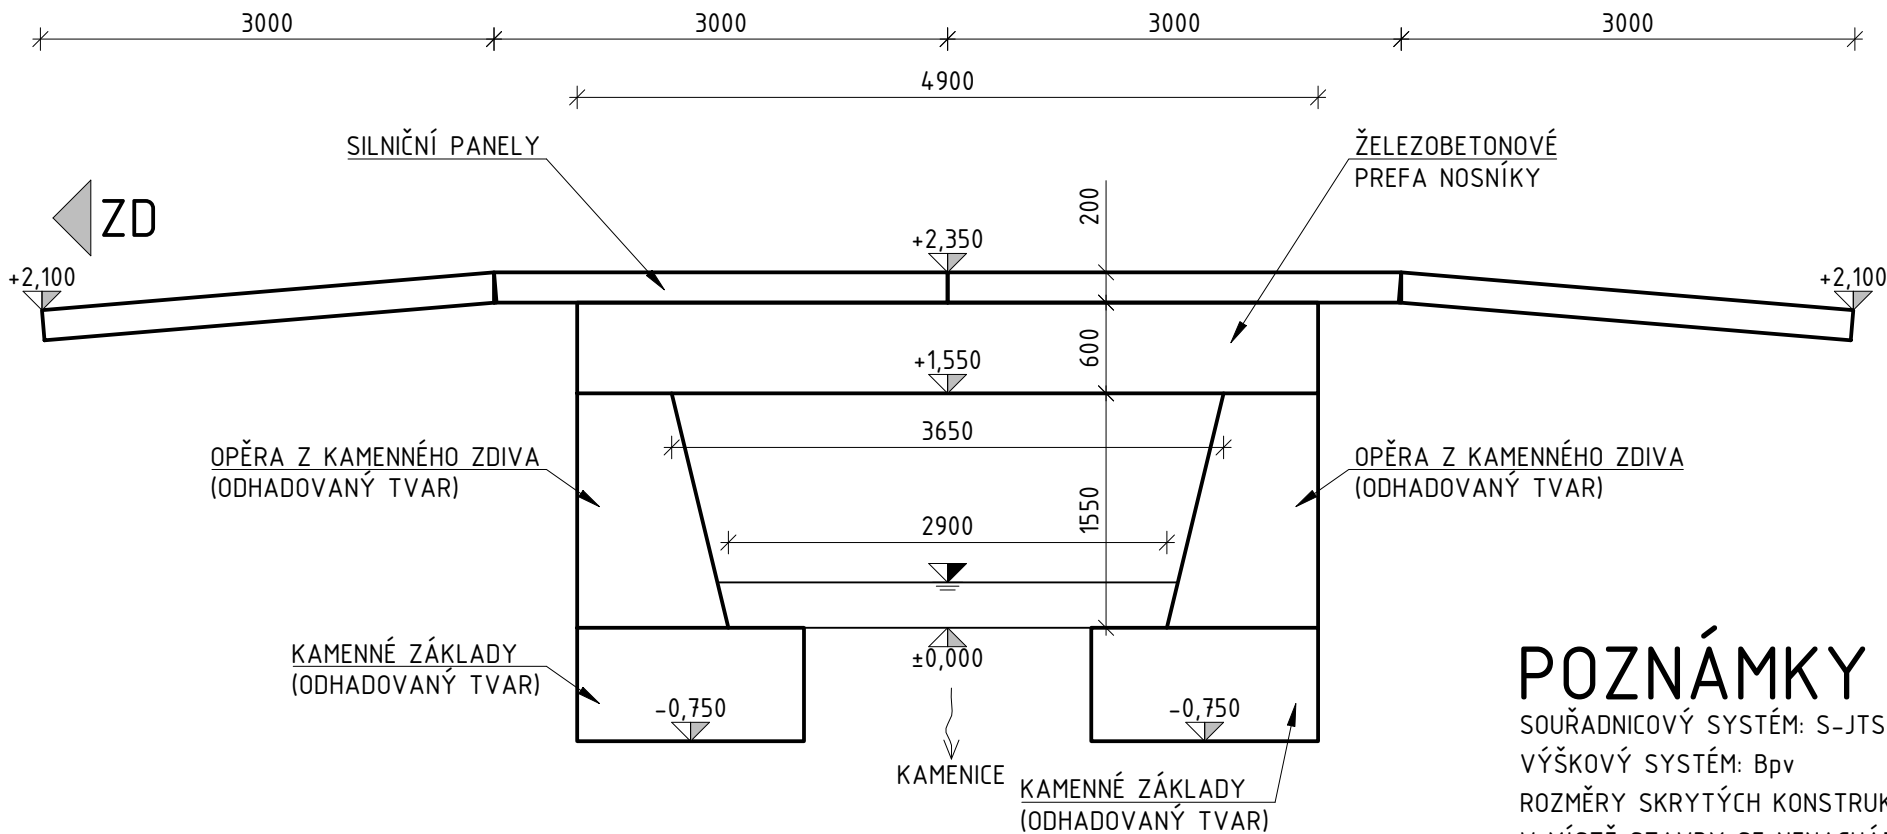

POZNÁMKY

SOUŘADNICOVÝ SYSTÉM: S-JTSK
VÝŠKOVÝ SYSTÉM: Bpv
ROZMĚRY SKRYTÝCH KONSTRUKCÍ JSOU PŘEDPOKLÁDANÉ A NEMUSÍ SOUHLASIT SE SKUTEČNOSTÍ
V MÍSTĚ STAVBY SE NENACHÁZEJÍ ŽÁDNÉ INŽENÝRSKÉ SÍTĚ

Souřadnicový systém: JTSK
Výškový systém: Bpv

INVESTOR:	
	Město Nová Včelnice Komenského 386, 378 42 Nová Včelnice

OBJEDNATEL:  Město Nová Včelnice Komenského 386 378 42 Nová Včelnice	NÁZEV AKCE: MOST POD ZEMĚDĚLSKÝM DRUŽSTVEM			
	STAVEBNÍ OBJEKT: SO 201 - MOST U ZD PŘES ŘEKU KAMENICI			
	PŘÍLOHA: DISPOZICE - STÁVAJÍCÍ STAV			
	ZODP. PROJEKTANT:	Ing. Miroslav Kubín		PARÉ:
VYPRACOVAL:		Ing. Miroslav Kubín		
KONTROLA:		Ing. Miroslav Kubín		
MĚŘÍTKO:		Č. ZAKÁZKY:	STUPEŇ:	
-		-	DUSP/PDPS	
DATUM:		ČÁST:	PŘÍLOHA:	
01/2023		D.1	201.02	