




PŮDORYS
1:50

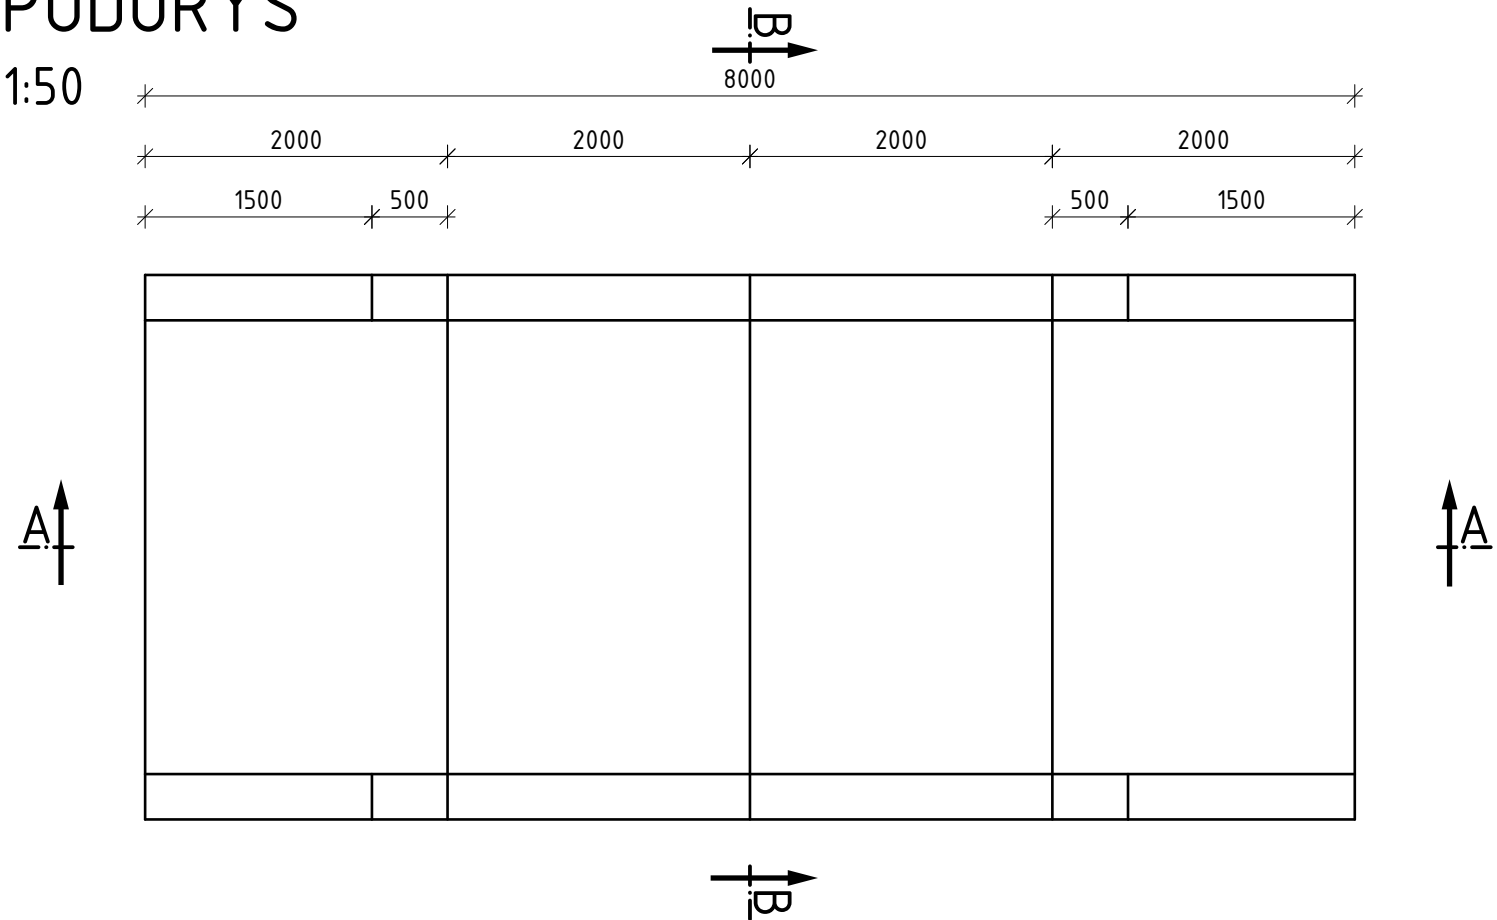

ŘEZ B
1:50

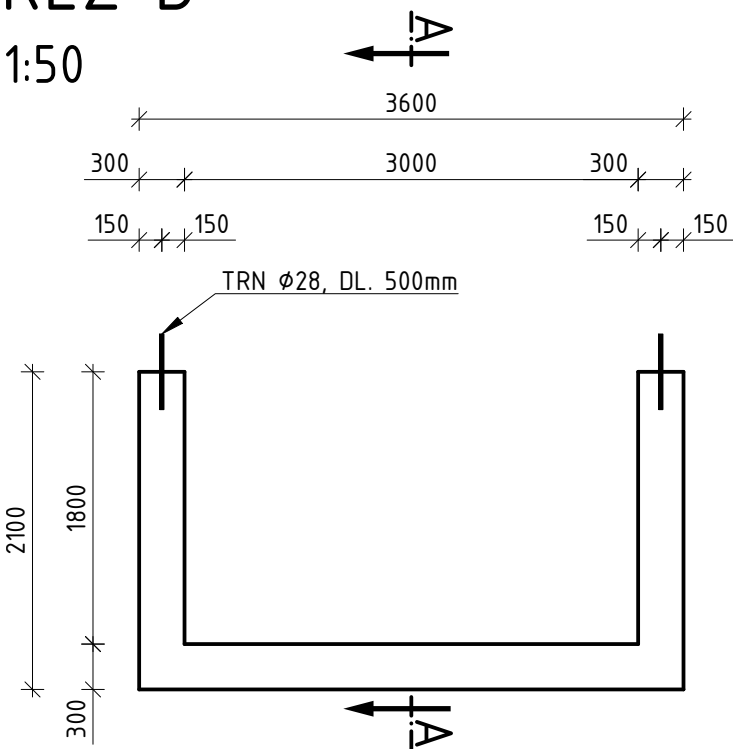

ŘEZ A
1:50

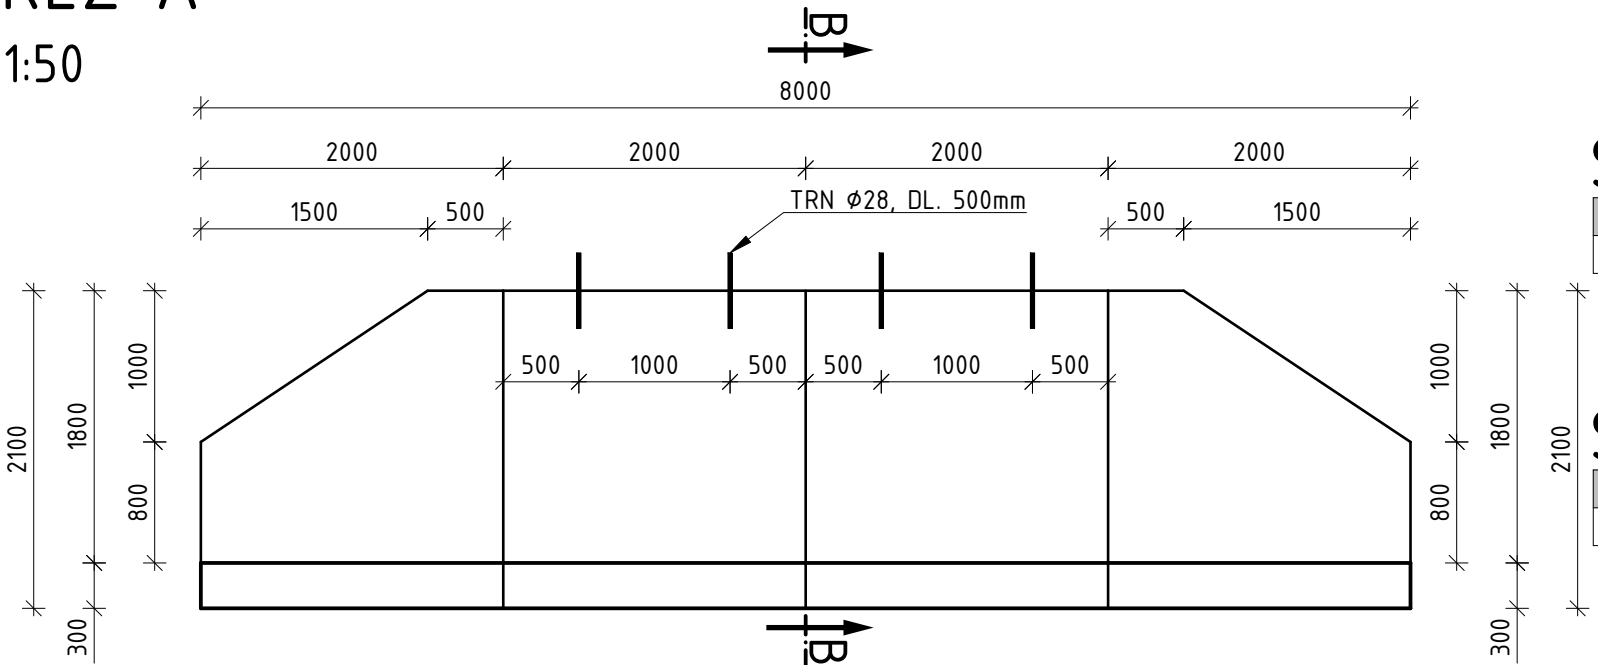

SPECIFIKACE OCELI

DLE ČSN 10027-1 A ČSN EN 10027-2	
KONSTRUKCE	OZNAČENÍ OCELI
BETONÁŘSKÁ VÝZTUŽ	B500B

SPECIFIKACE BETONU

DLE ČSN EN 206+A2 A ČSN P 73 2404	
KONSTRUKCE	TŘÍDA BETONU
PREFABRIKOVANÉ ČÁSTI SPODNÍ STAVBY	C35/45-XF3

POZNÁMKY

VÝŠKOVÝ SYSTÉM: Bpv
BETONOVÁ KONSTRUKCE MUSÍ VYHOVOVAT POŽADAVKŮM STANOVENÝCH V TKP 18
ROZMĚROVÉ TOLERANCE DLE ČSN EN 13670 A TKP 18 JSOU UVEDENY V TECHNICKÉ ZPRÁVĚ
TŘÍDA PŘESNOSTI DLE TKP 1, PŘÍLOHA 9, TABULKA 3 JE UVEDENA UVEDENA V TECHNICKÉ ZPRÁVĚ
ZKOSENÍ HRAN 15/15mm POKUD NENÍ UVEDENO JINAK
OŠETŘOVÁNÍ SE PROVEDE DLE ČSN EN 13670 A TP 231, MIN DOBA OŠETŘOVÁNÍ JE 5 DNÍ (U BETONU XF3 A XF4 JE 7 DNÍ)
NA POVRŠÍCH TRVALE ZAKRYTÉ ZEMINOU, KDE NENÍ NAVRŽENA IZOLACE Z NAIP, SE POVRCH OPATŘÍ PENETRAČNÍM A IZOLAČNÍM NÁTĚREM A OCHRANOU Z GEOTEXTÍLIE CCA 150mm POD UPRAVENÝ TERÉN

Souřadnicový systém: JTSK
Výškový systém: Bpv

INVESTOR:	
	Město Nová Včelnice Komenského 386, 378 42 Nová Včelnice

 Město Nová Včelnice Komenského 386 378 42 Nová Včelnice Ing. Miroslav Kubín Na Hliněncě 453 378 42 Nová Včelnice	NÁZEV AKCE: MOST POD ZEMĚDĚLSKÝM DRUŽSTVEM STAVEBNÍ OBJEKT: SO 201 - MOST U ZD PŘES ŘEKU KAMENICI PŘÍLOHA: VÝKRES TVARU SPODNÍ STAVBY												
ZHOTOVITEL:	ZODP. PROJEKTANT:		Ing. Miroslav Kubín				PARÉ:						
	VYPRACOVAL:		Ing. Miroslav Kubín										
	KONTROLA:		Ing. Miroslav Kubín										
	MĚŘÍTKO:		Č. ZAKÁZKY:		STUPEŇ:								
	-		-		DUSP/PDPS								
		DATUM:		01/2023		ČÁST:		D.1		PŘÍLOHA:		201.04	