


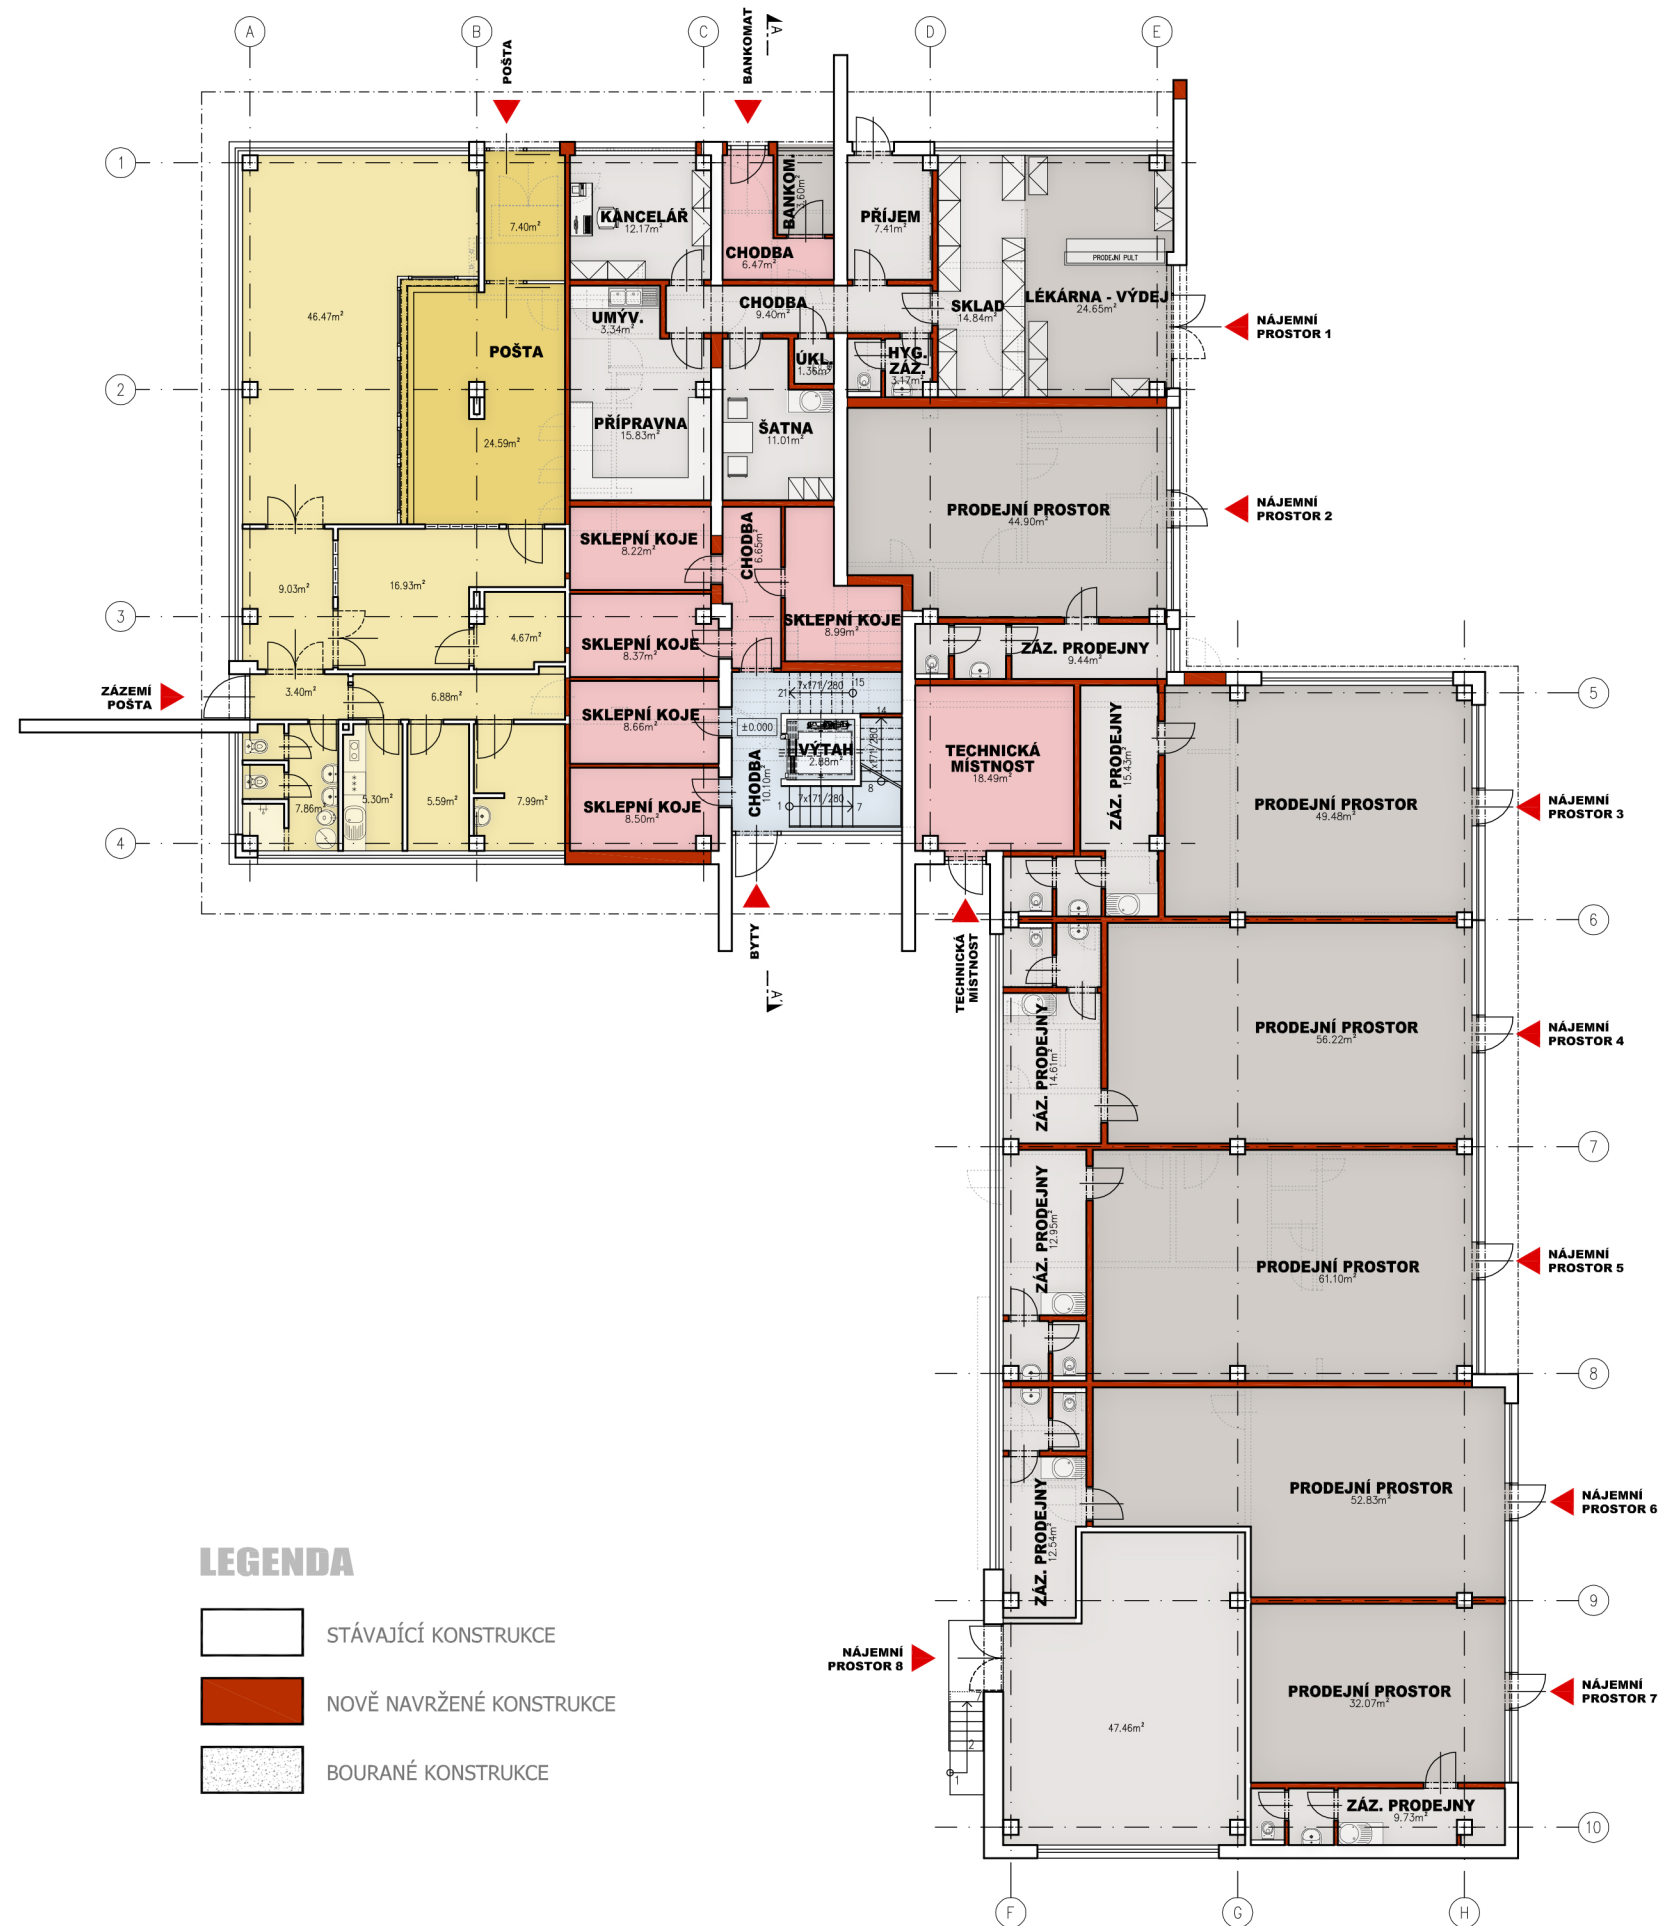

LEGENDA

- STÁVAJÍCÍ KONSTRUKCE
- NOVĚ NAVRŽENÉ KONSTRUKCE
- BOURANÉ KONSTRUKCE

PŮDORYS PŘÍZEMÍ - NÁVRH