
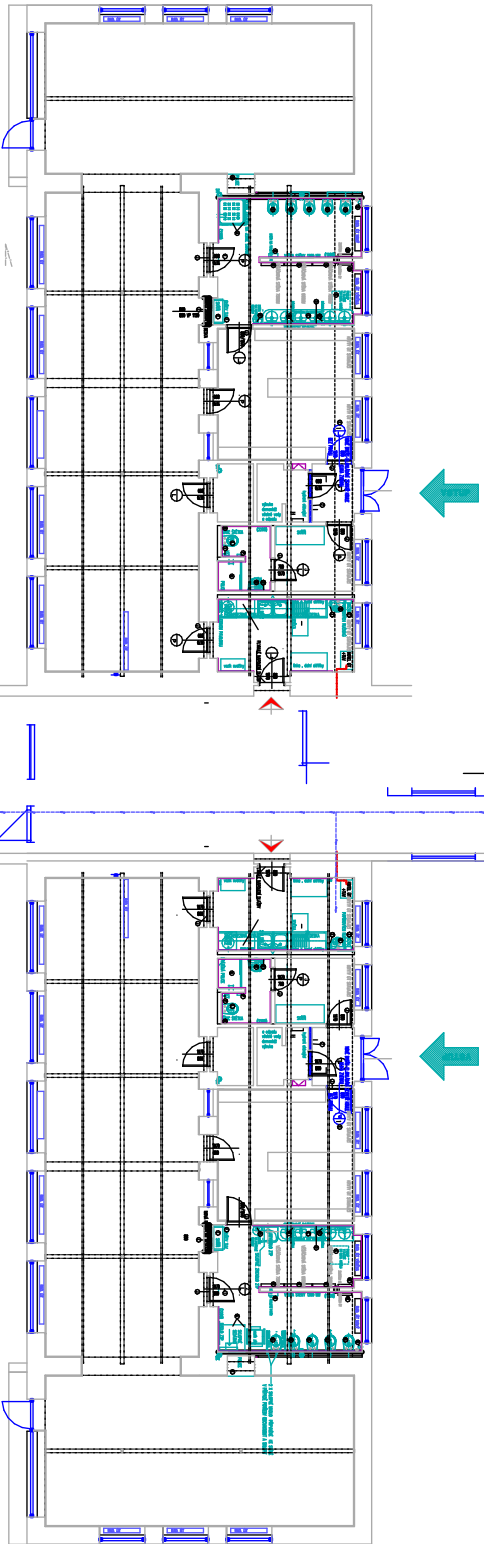


REKONSTRUKCE KUCHYNĚ

ROZŠÍŘENÍ ZÁJMŮVÝCH PROSTOR STAVBY O PRADELNU

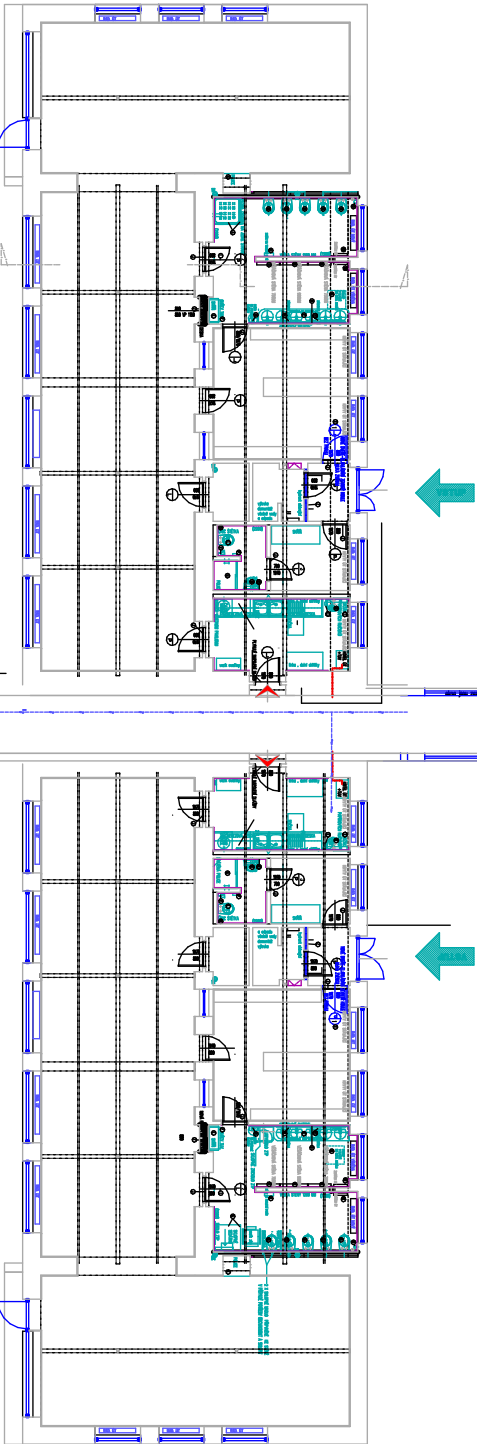

NO.		
GENERÁLNÍ PROJEKTANT RESPONSIBLE OF PROJECT		<b>Věra Davidová</b> Masarykovo náměstí 35 378 42 Nová Včelnice tel: 723315027 veradavid@seznam.cz
NÁZEV AKCE PROJEKT	<b>REKONSTRUKCE KUCHYNĚ MATĚŘSKÉ ŠKOLY V N. VČELNICI</b>	
MÍSTO STAVBY PLAČ	<b>MŠ NOVÁ VČELNICE</b> Nová Včelnice č.p. KU Nová Včelnice č.parc. 819	
INVESTOR	<b>MĚSTO NOVÁ VČELNICE</b> Komenského 386 378 42 Nová Včelnice	
ČÁST	<b>ZMĚNA STAVBY PŘED DOKONČENÍM</b>	
VÝKRES DRAHMING	<b>ST.ÚPRAVY PRADELNY PŮDORYS 1.NP</b>	
DATA DATE	<b>09/2022</b>	MĚŘÍTKO SCALE <b>1:250</b>
ZAK.ČÍSLO	<b>29/2022</b>	Č. VÝKRESU <b>1</b>