



1.31.
SPOJOVACÍ CHODBA

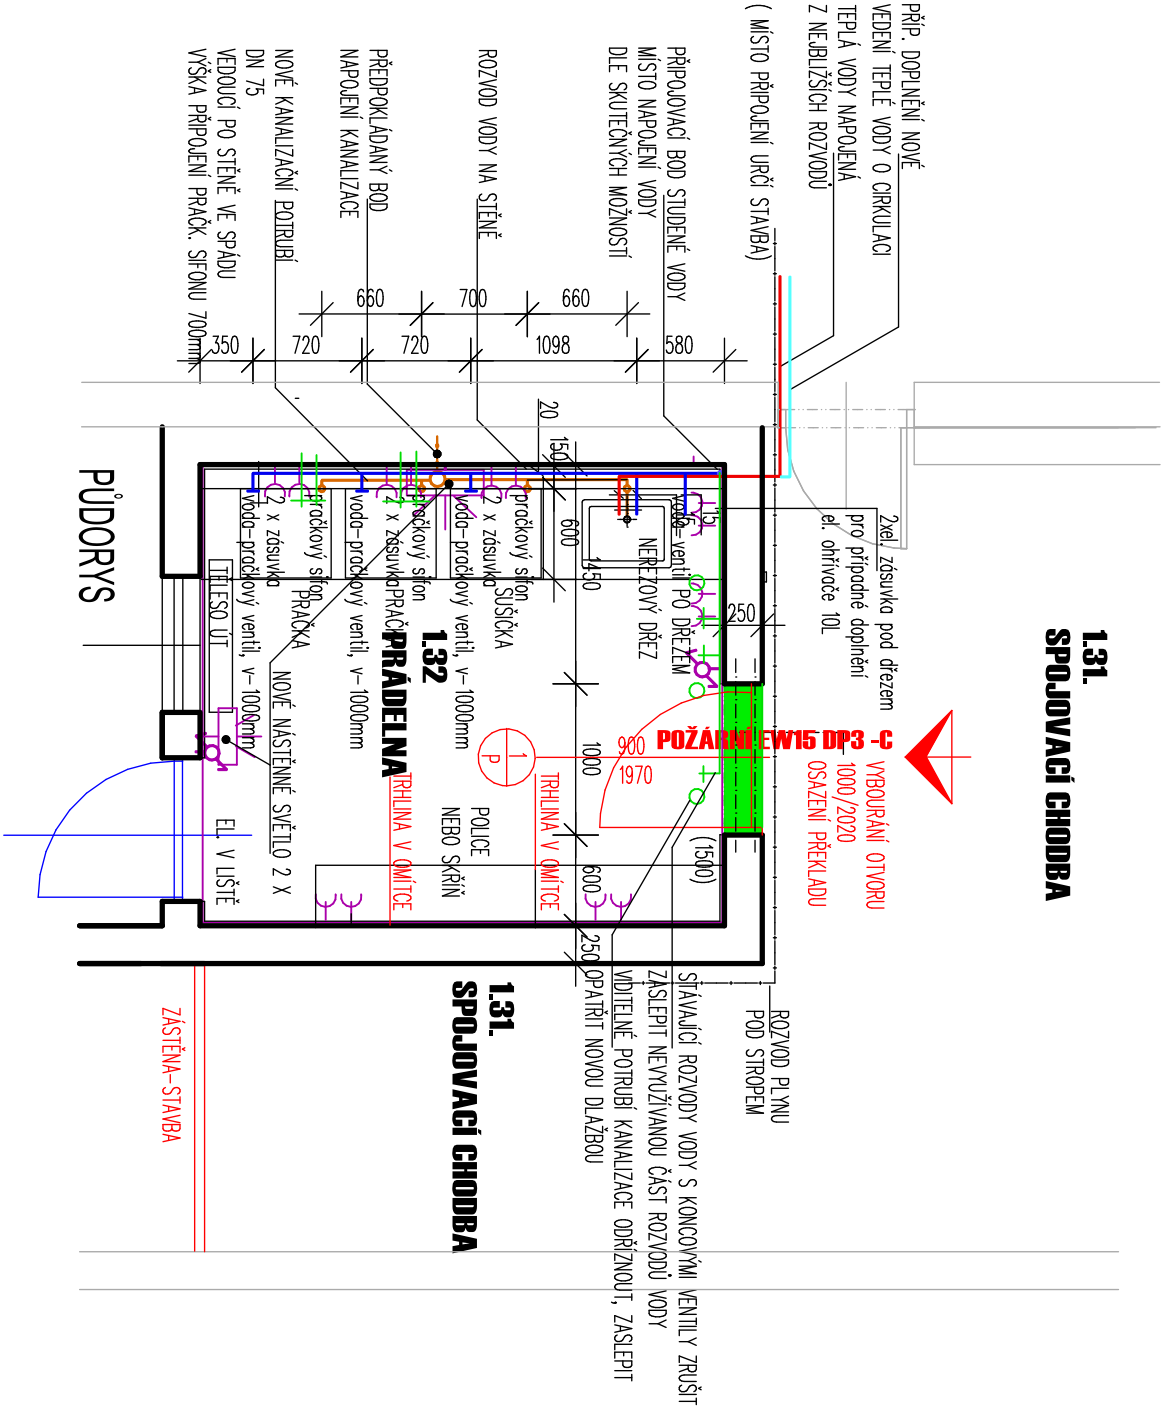

LEGENDA MÍSTNOSTÍ				
Č.M	NÁZEV MÍSTNOSTI	PLOCHA / M2	ÚPRAVA PODLAH	ÚPRAVA STĚN
1.32	PRÁDELNA	11	KERAMICKÁ DLAŽBA	KERAMICKÝ OBKLAD STĚN V-2200
			OPRAVA OMÍTEK	OPRAVA OMÍTEK

LEGENDA

- DEMONTÁŽE PŮVODNÍCH INSTALACÍ
- DEMONTÁŽ SMŠ YCH OBKLADŮ STĚN
- VYBOURÁNÍ OTVORU 1000 X 2050MM VE ZDIVU TL. 250 MM
- PŘED BOURÁNÍ OSADIT PŘEKLADY
- STÍVAJÍCÍ KONSTRUKCE, ZDIVO TL. 250MM
- ROZVODY STUDENÉ VODY
- ROZVOD TEPLÉ VODY
- CIRKULACE
- KANALIZACE
- ELEKTRO
- KERAMICKÝ OBKLAD STĚN V. 1500 mm

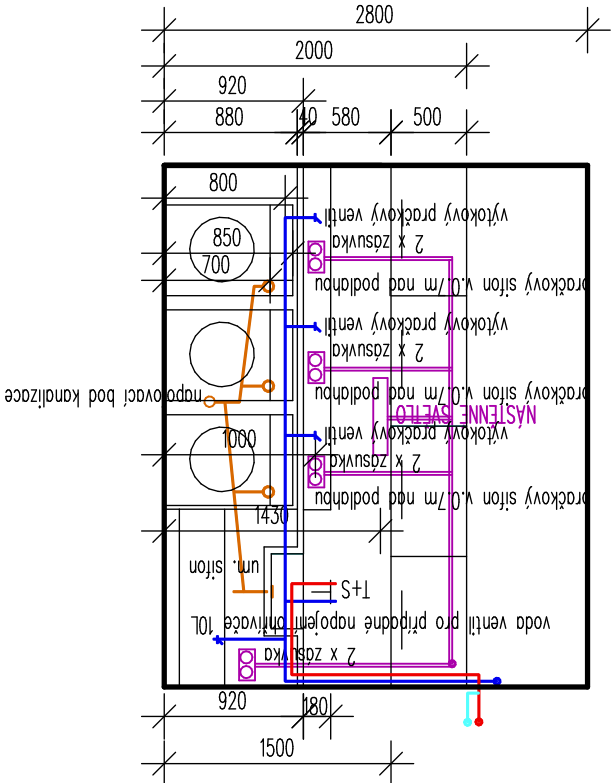

- NOVÉ ROZVODY VODY K NOVÝ SPOTŘEBIČŮM, VEDENO PO STĚNĚ
- NOVÉ ROZVODY KANALIZACE K NOVÝ SPOTŘEBIČŮM, VEDENO PO STĚNĚ
- NOVÉ ROZVODY ELEKTRO K NOVÝ SPOTŘEBIČŮM VEDENO V LIŠTÁCH
- PRAČKY A SUŠIČKY POUŽITÝ PŮVODNÍ, NEREZOVÝ DŘEZ NOVÝ
- NOVÉ OSAZENÍ TRuhlářské LINKY NENÍ SOUČÁSTÍ PO, BUDE ŘEŠENO SAMOSTATNĚ
- NOVÉ OSAZENÍ POŽÁRNÍCH DVEŘÍ EW 15 DP3 – C
- OPRAVA TRHLIN PŘEBANDÁŽOVÁNÍM PANCÉROVOU SÍTOVINOU, TMEL, OMÍTKA
- OPRAVA OMÍTEK
- NOVÉ OBKLADY STĚN DO VÝŠKY 1500 MM
- NOVÁ DLAŽBA R10 LEPENÁ NA STAROU, NAVÝŠENÍ PODLAHY O 10 MM
- NOVÉ NÁSTĚNNÉ SVĚTL0 2 X

POHLED NA STĚNU

NO.		Věra Davidová	
GENERÁLNÍ PROJEKTANT		Masarykovo náměstí 35	
RESPONSIBLE OF PROJECT		378 42 Nová Věelnice	
NÁZEV AKCE		REKONSTRUKCE KUCHYNNÉ MATEŘSKÉ ŠKOL Y V N. VĚELNICI	
MÍSTO STAVBY		MŠ NOVÁ VĚELNICE	
INVESTOR		MĚSTO NOVÁ VĚELNICE	
ČÁST		ZMĚNA STAVBY	
VÝKRES		PŘED DOKONČENÍM	
DRÁWING		ST.ÚPRAVY PRÁDELNY	
PŮDORYS, POHLED NA STĚNU			
DATUM		09/2022	
DATE		MĚŘÍTO 1:50	
ZAK.ČÍSLO		2	