

POHLED JIHOZÁPADNÍ

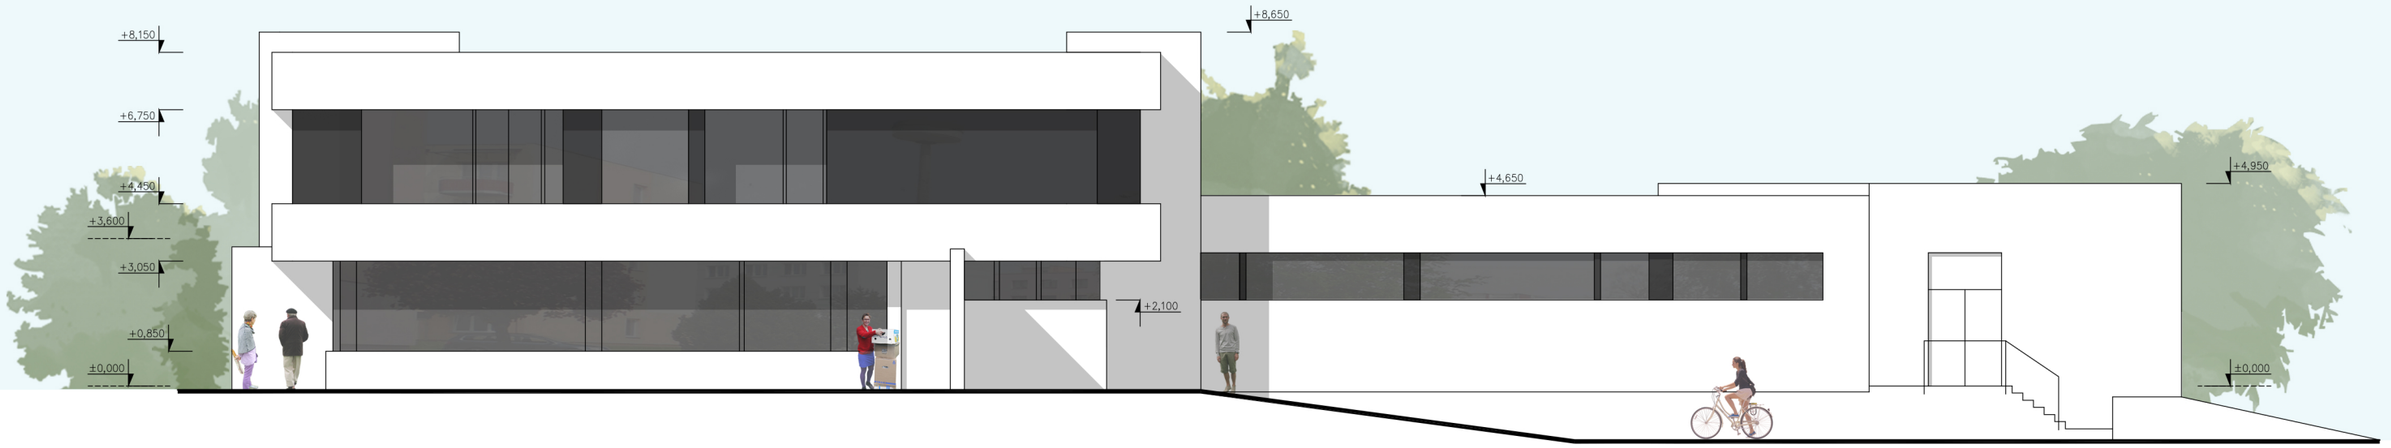

POHLED JIHOVÝCHODNÍ

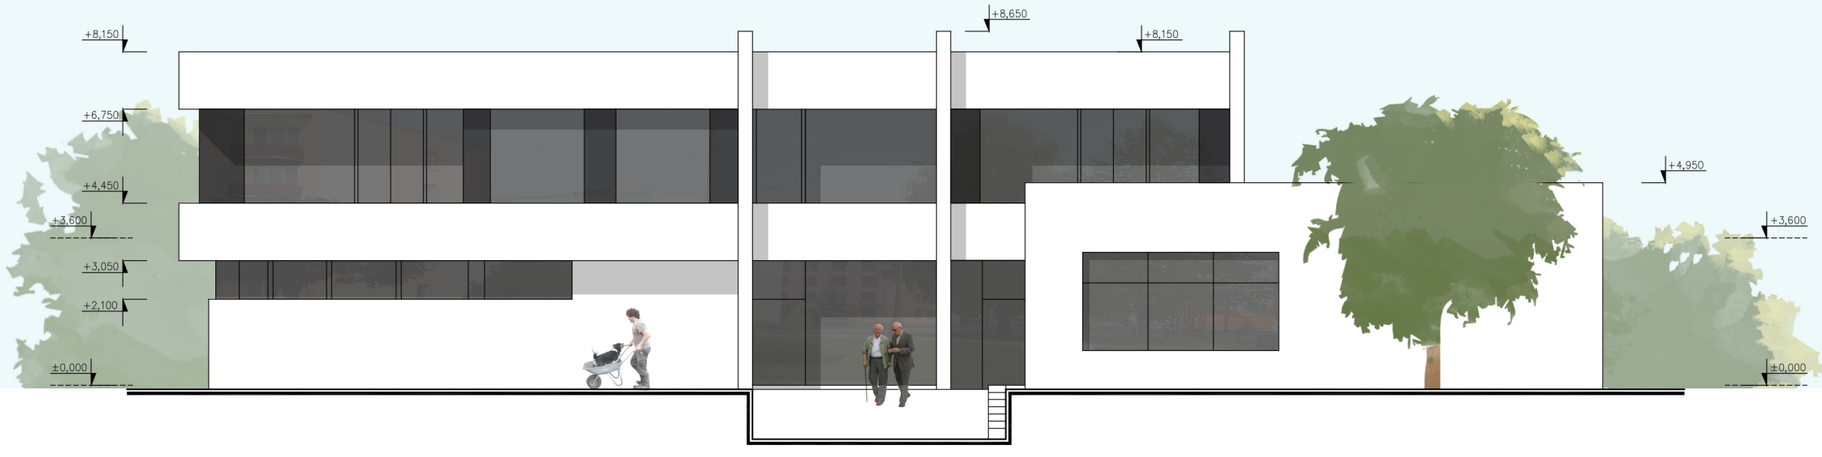

POHLEDY JIHOZÁPADNÍ A JIHOVÝCHODNÍ - NÁVRH

PROJEKT: REKONSTRUKCE DOMU SLUŽEB | INVESTOR: MĚSTO NOVÁ VČELNICE | OBEC: NOVÁ VČELNICE | STUPEŇ: STUDIE | MĚŘÍTKO: 1:150 | DATUM: XII 2016 | ARCH.Č.: 15075

J.Hradec s.r.o.
Jarošovská 753/II
Jindřichův Hradec
www.jpsjh.cz