
NOVÁ VČELNICE

ÚZEMNÍ PLÁN

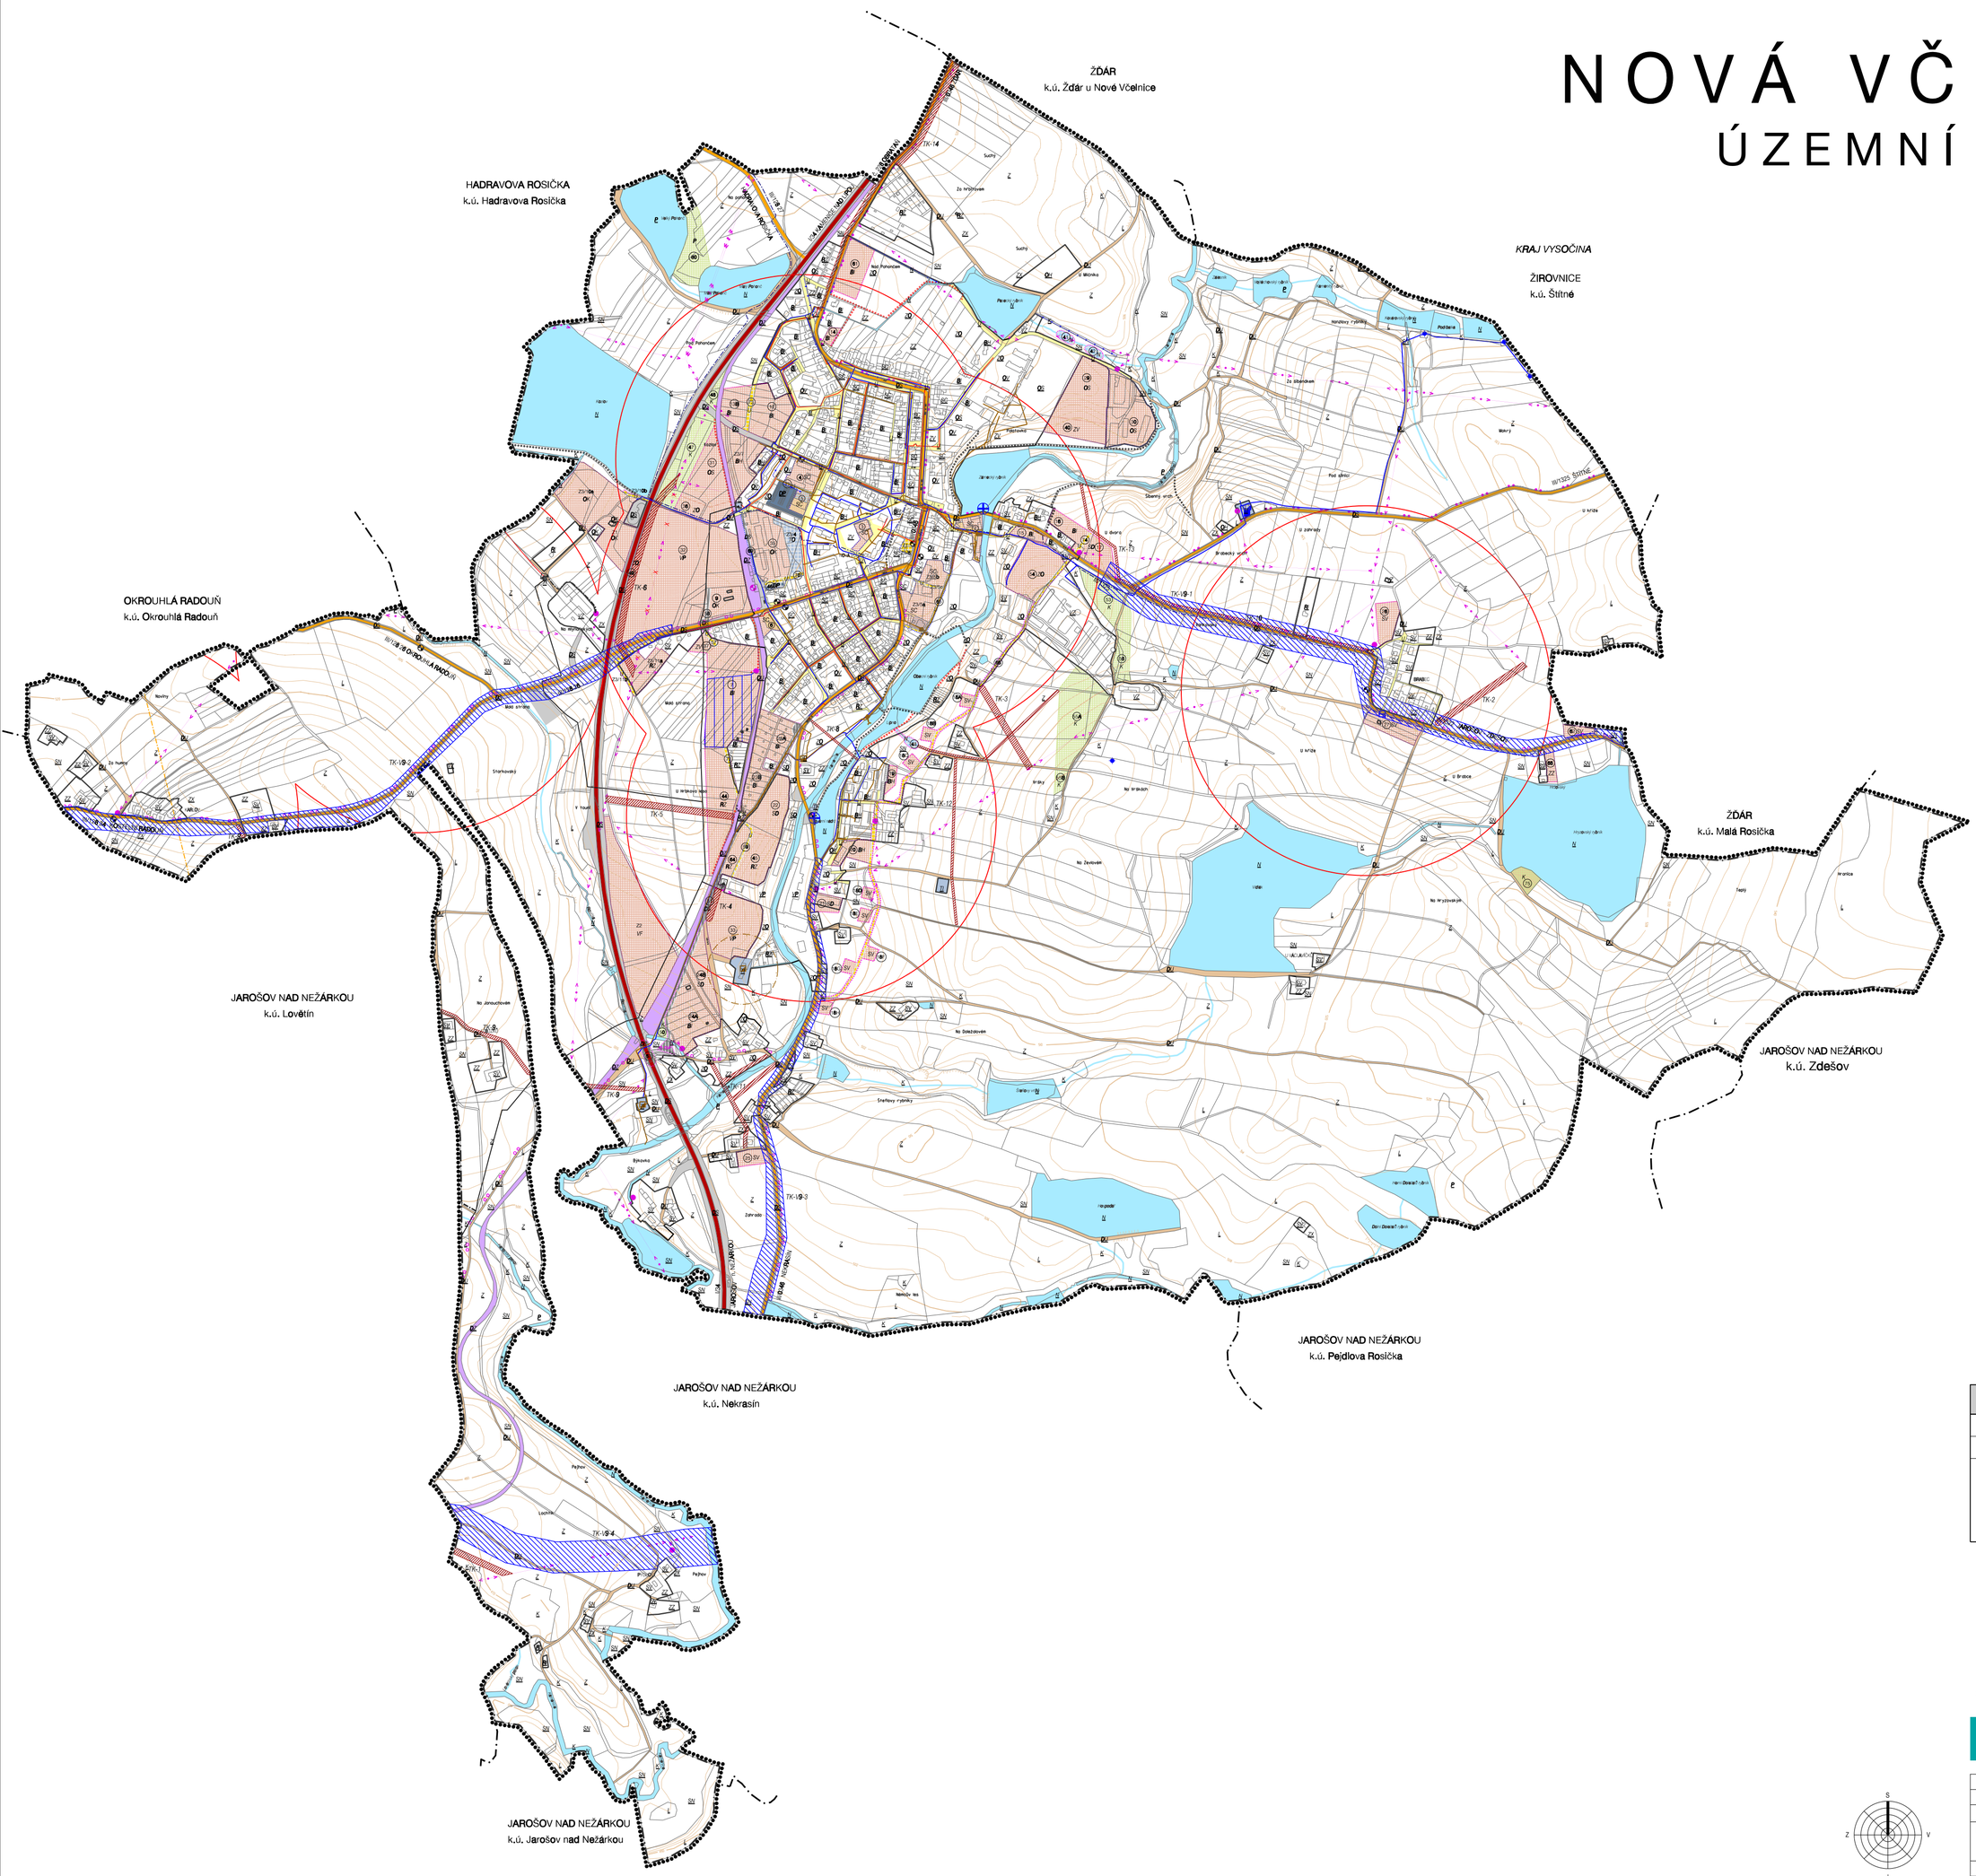

ZÁZNAM O ÚČINNOSTI	
Označení správního orgánu, který územní plán vydal:	Zastupitelstvo města NOVÁ VČELNICE
Datum nabytí účinnosti:	
Oprávněná úřední osoba pořizovatele: Jméno a příjmení: Ing. Vladimír Smička Funkce: pracovník společnosti ÚPLAN, s. r. o., který vyhotovil územně plánovací činnost Podpis:	Otisk úředního razítka pořizovatele:

INTEGROVANÝ OPERAČNÍ PROGRAM
EVROPSKÁ UNIE
EVROPSKÝ FOND PRO REGIONÁLNÍ ROZVOJ
ŠANCE PRO VÁŠ ROZVOJ
Spolufinancováno z prostředků EU, ERDF v rámci Integrovaného operačního programu
Projekt č. CZ.1.06/3.3.00/08.07441

KONCEPCE DOPRAVNÍ A TECHNICKÉ INFRASTRUKTURY

ÚP NOVÁ VČELNICE		
EVIDENČNÍ ČÍSLO:	210 - 008 - 420	
ZHOTOVITEL:	URBANISTICKÉ STŘEDISKO BRNO, SPOL. S R. O.	
PROJEKTANTI:	ING. ARCH. I. GOLEŠOVÁ, ING. P. VESELÝ, MGR. M. NOVOTNÝ, ING. J. HRNČÍŘ	
GRAF. PRÁCE:	ING. S. MATULOVÁ	
POŘIZOVATEL:	pracovník společnosti ÚPLAN, s. r. o., který vyhotovil územně plánovací činnost	I. 3
MĚŘÍTKO:	1:5 000	
DATUM:	ZÁŘÍ 2014	