


ÚZEMNÍ PLÁN NOVÁ VČELNICE

ÚPLNÉ ZNĚNÍ PO ZMĚNĚ č.1

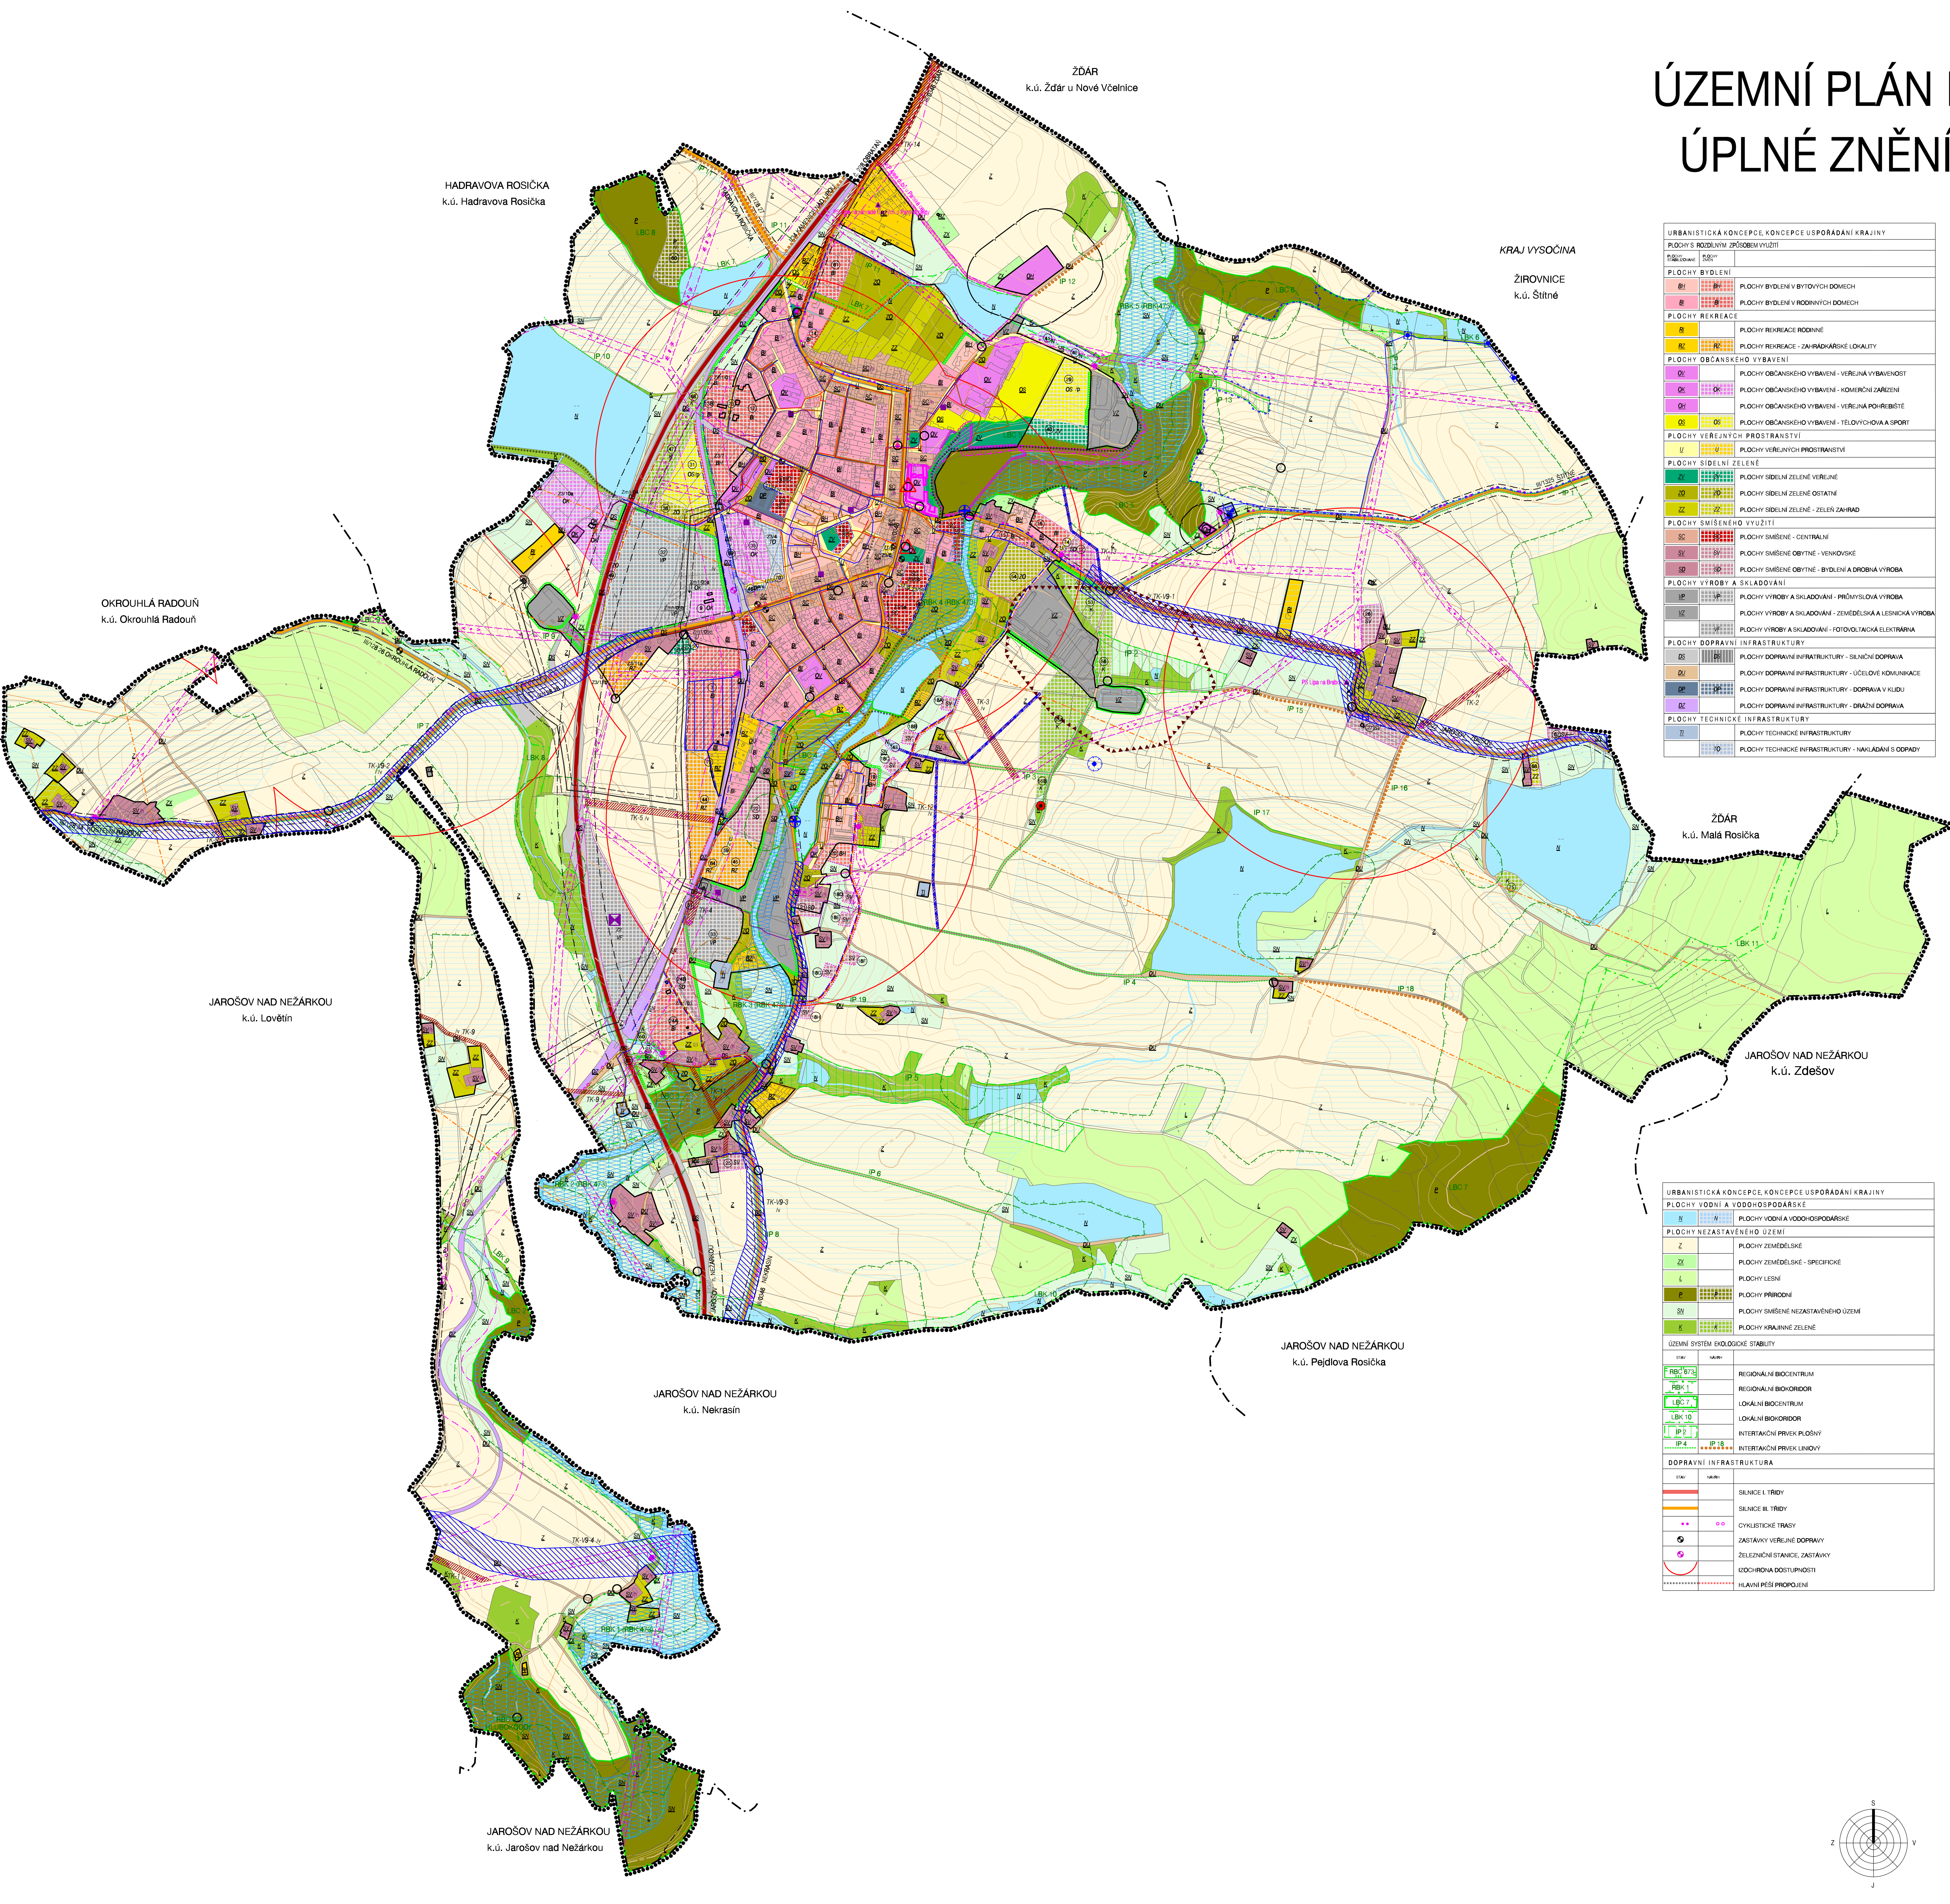

URBANISTICKÁ KONCEPCE, KONCEPCE USPOŘÁDÁNÍ KRAJINY	
PLOCHY S ROZLIŠNÝM ZPŮSOBEM VYUŽITÍ	
PLOCHY BYDLENÍ	

TECHNICKÁ INFRASTRUKTURA	
KORIDOR PRO TECHNICKOU INFRASTRUKTURU - VODOVOD	
KORIDOR PRO TECHNICKOU INFRASTRUKTURU - VODOVOD	
KANALIZACE, OTVĚRY PRÍPOJ. PLYN.	
OCHRANA HODNOT ÚZEMÍ	
OCHRANA HISTORICKÉHO CHARAKTERU ZASTAVBY	
VÝZNAMNÉ STAVEBNÍ DOMINANTY - MÍSTNÍ	
HISTORICKY VÝZNAMNÉ STAVBY - STAVBY, DROBNÁ ARCHITEKTURA	
PLŮTNÉ PÁSMO HRANIČNÍ	
OCHRANA ZDRAVÝCH ŽIVOTNÍCH PODMÍNEK	
ISOČAROVNICE	
LIMITNÍ HRANICE NEGATIVNÍHO VLIVU ČOV	
VYMEZENÍ VEŘEJNÉ PROSPĚŠNOSTI STAVBY (MPS, VEŘEJNÉ PROSPĚŠNOSTI OPATŘENÍ (OPS) A VEŘEJNÝCH PROSTRANSTVÍ	
VYMEZENÍ ÚPS A ÚPO, PRO KTERÉ LZE PRAVĚ K POZEMKŮM A STAVBAM VYUŽITÍ	
VYMEZENÍ ÚPS A VEŘEJNÝCH PROSTRANSTVÍ, PRO KTERÉ LZE UPLATNIT PŘEDKLADNÍ PRAVO	
LIMITY VYUŽITÍ ÚZEMÍ A OSTATNÍ JEVI V ÚZEMÍ	
NEMOVITÁ KULTURNÍ PAMÁTKA	
NEMOVITÁ KULTURNÍ PAMÁTKA - AREÁL	
PAMÁTNÝ STROM VČETNĚ OP	
REGISTROVANÝ VÝZNAMNÝ KRAJINNÝ PRVEK	
VOZAKOVOST 50 M OD OKRAJÍ LESU	
SILNIČNÍ OCHRANNÉ PÁSMO	
OCHRANNÉ PÁSMO DRAHY	
OCHRANNÉ PÁSMO NADZEMNÍHO VEDENÍ VN	
NADZEMNÍ VEDENÍ VN 22 KV	
SLOUPOVÁ TRAMOSTANICE	
KABELOVÉ VEDENÍ VN 22 KV	
ZDĚNÁ TRAMOSTANICE	
VODOVODNÍ RÁD	
VODNÍ RÁD	
VODODEM	
ČERPAČ STANICE VODOVÁDENSKÁ	
UPRAVNA VODY	
ODBĚRNÉ MÍSTO POŽÁRNÍ VODY	
OP VODNÍHO ZDROJE I. STUPNĚ	
OP VODNÍHO ZDROJE II. STUPNĚ	
INVESTICE DO PŮDY (MELIORACE)	
ČIŠTÍRNA ODPADNÍCH VOD	
PÁSMO OCHRANY PROSTŘEDÍ ČOV	
SPRAVČOVNÁ KANALIZACE	
DIŠTŮVÁ KANALIZACE	
JEDNOTNÁ KANALIZACE	
OTVĚRNÝ PRÍPOJ	
KANALIZAČNÍ VÝTLAK	
ČERPAČ STANICE KANALIZACE	
ODLEHOVACÍ KONKORDA	
VTL PLYNOVOD	
SKAD ZAŘÍZENÍ	
BEZPEČNOSTNÍ PÁSMO VTL PLYNOVODU	
VTL REGULAČNÍ STANICE	
STL PLYNOVOD	
TELEKOMUNIKAČNÍ VEDENÍ - DOK	
TELEKOMUNIKAČNÍ VEDENÍ - MÍSTNÍ KABELY	
TELEKOMUNIKAČNÍ VEDENÍ - RR PAPREK	
JEVY KE ZRŮŠENÍ	
ZAPLAVOVÉ ÚZEMÍ Q100	
AKTIVNÍ ZONA ZAPLAVOVÉHO ÚZEMÍ	
OCHRANNÉ PÁSMO ZEMĚLÉSKÉHO AREÁLU	
FOTOVOLTAČNÁ ELEKTŘARNA	
OBJEKT DŮLEŽITÝ PRO OBRANU STÁTU	

Celá správní území je zápisem územní Ministerstva obrany z hlediska povolání vymezených druhů staveb

URBANISTICKÁ KONCEPCE, KONCEPCE USPOŘÁDÁNÍ KRAJINY	
PLOCHY VODNÍ A VODOHOSPODÁŘSKÉ	

ETAPIZACE	
I	II. ETAPA VYSTAVBY
HRANICE, IDENTIFIKACE PLOCH	
-----	HRANICE ŘEŠENÉHO ÚZEMÍ
-----	HRANICE KATASTRÁLNÍHO ÚZEMÍ
-----	HRANICE ZASTAVĚNÉHO ÚZEMÍ K 10. 2. 2020
-----	ZASTAVITELNÉ PLOCHY
-----	PLOCHY PŘESTAVBY
-----	IDENTIFIKACE PLOCH ZMĚN

KOORDINAČNÍ VÝKRES

ÚP NOVÁ VČELNICE - ÚPLNÉ ZNĚNÍ PO ZMĚNĚ č.1

EVIDENČNÍ ČÍSLO : 219-008-810

ZHOVDITEL : URBANISTICKÉ STŘEDISKO BRNO, SPOL. S R. O.

PROJEKTANTI : ING. ARCH. I. GOLEŠOVÁ, ING. P. VESELY, MGR. M. NOVOTNÝ

GRAF. PRÁCE : H. BRYCHTOVÁ

MĚŘÍTKO : 1:5000

DATUM : DUBEN 2022

II. 1